

1/5000 ÖLÇEKLİ NAZIM İMAR PLANI
DEĞİŞİKLİĞİ TEKLİF BİLGİ PAFTASI


İLİ: MERSİN
İLÇESİ: ERDEMLİ
MAHALLESİ: AYAŞ
PAFTA: O32D24C3D
106 ADA 4 PARSEL-581 ADA 1 PARSEL
VE ÇEVRESİ

ÖLÇEK:
1 / 5000



META İMAR PLANLAMA
TASARIM VE DANIŞMANLIK
fikirlerin uygulama ile birleştiği nokta...

MEVCUT PLAN DURUMU

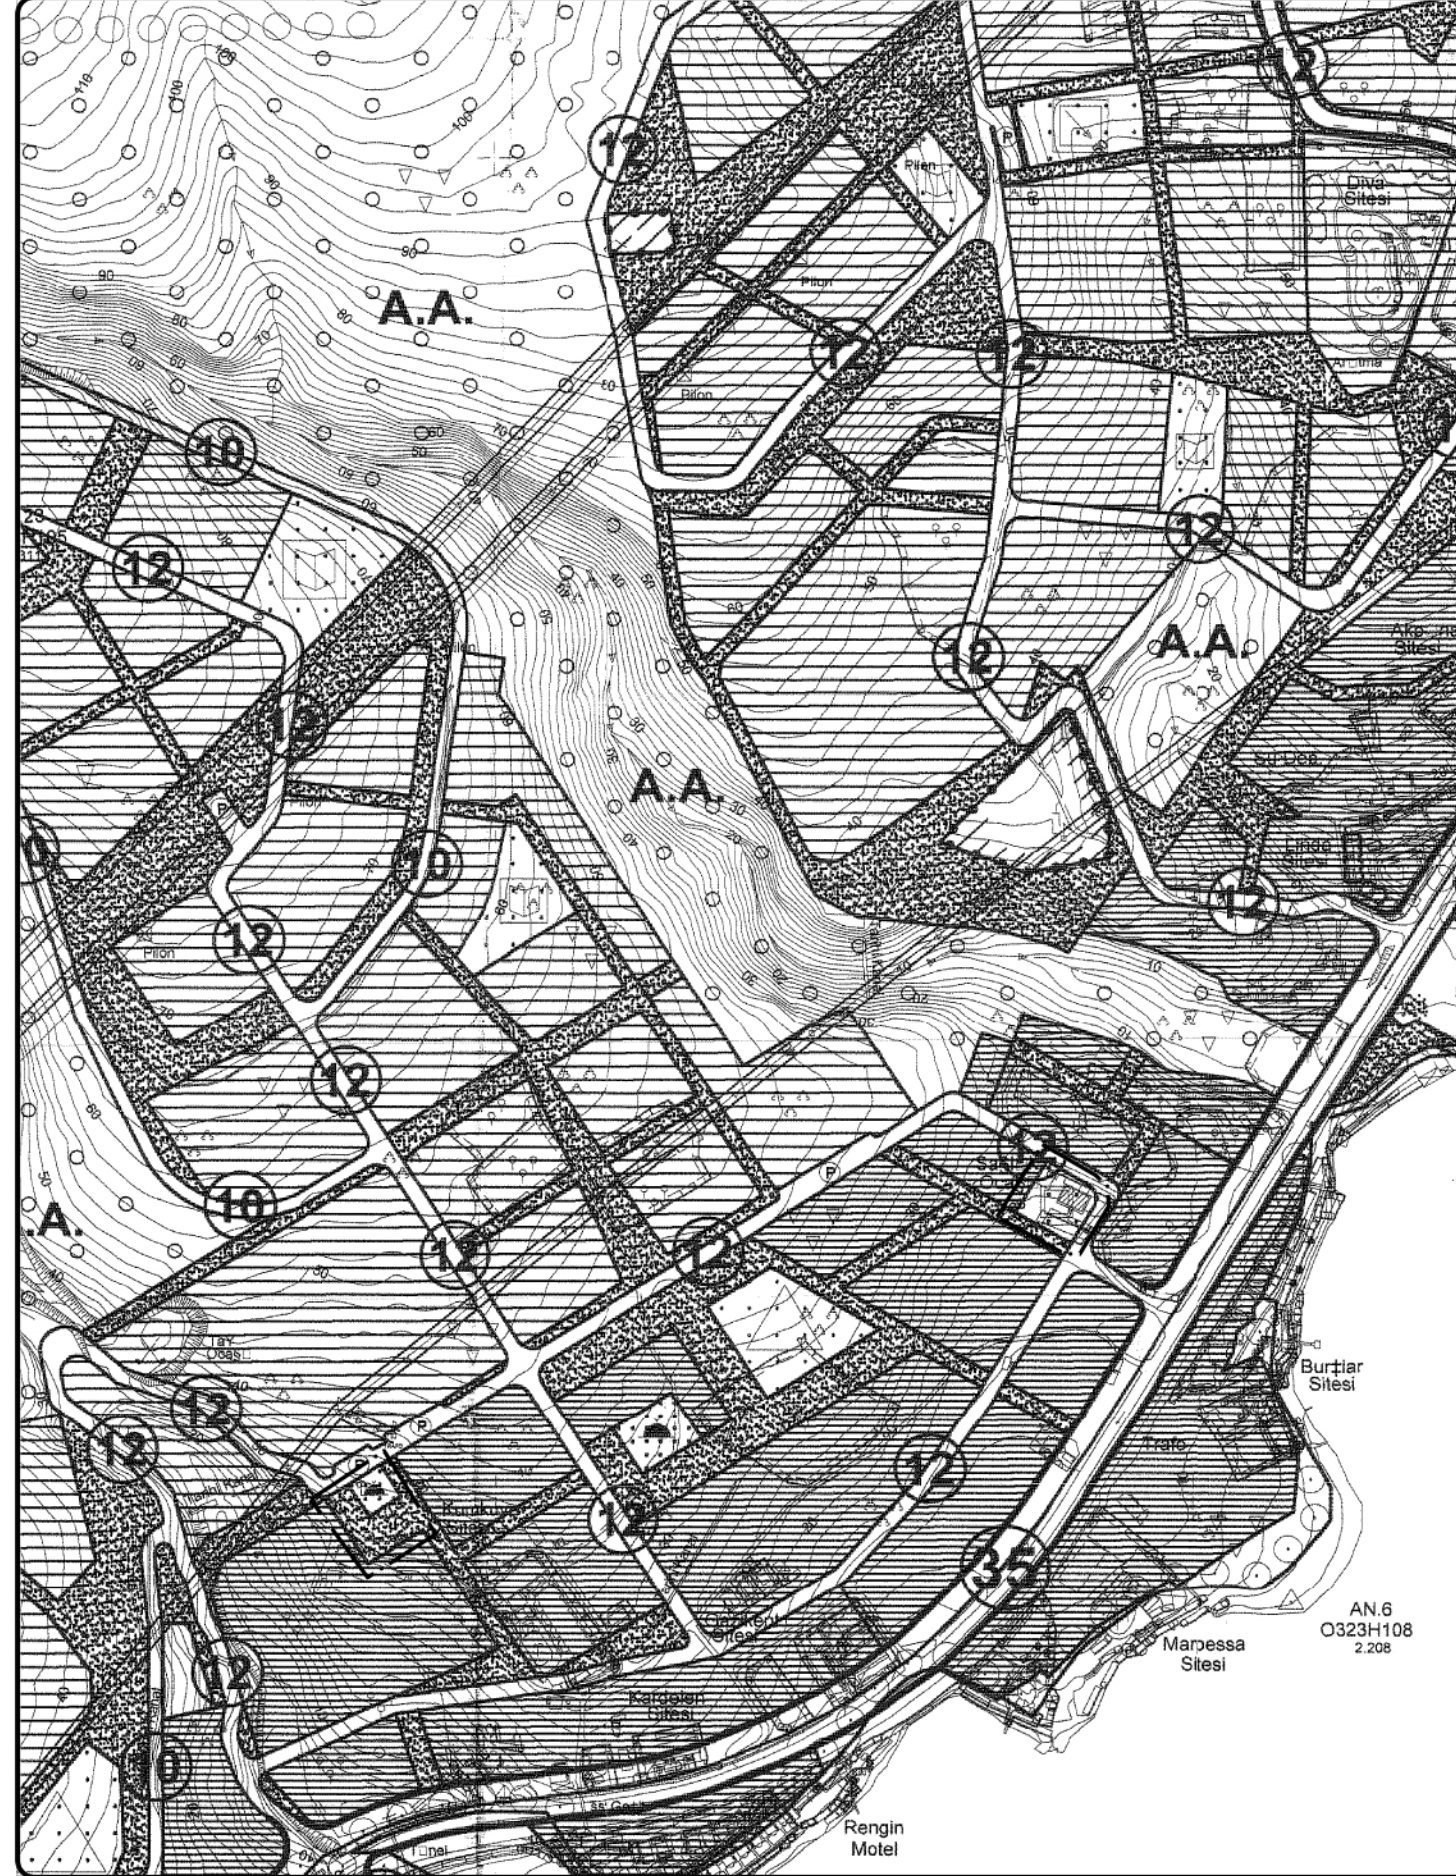

1/5000 ÖLÇEKLİ NAZIM İMAR PLANI
DEĞİŞİKLİĞİ TEKLİF DURUMU

