


MERSİN-O33-a-18-a

İL : MERSİN

MERSİN-O33-a-13-d

4 080 747.13

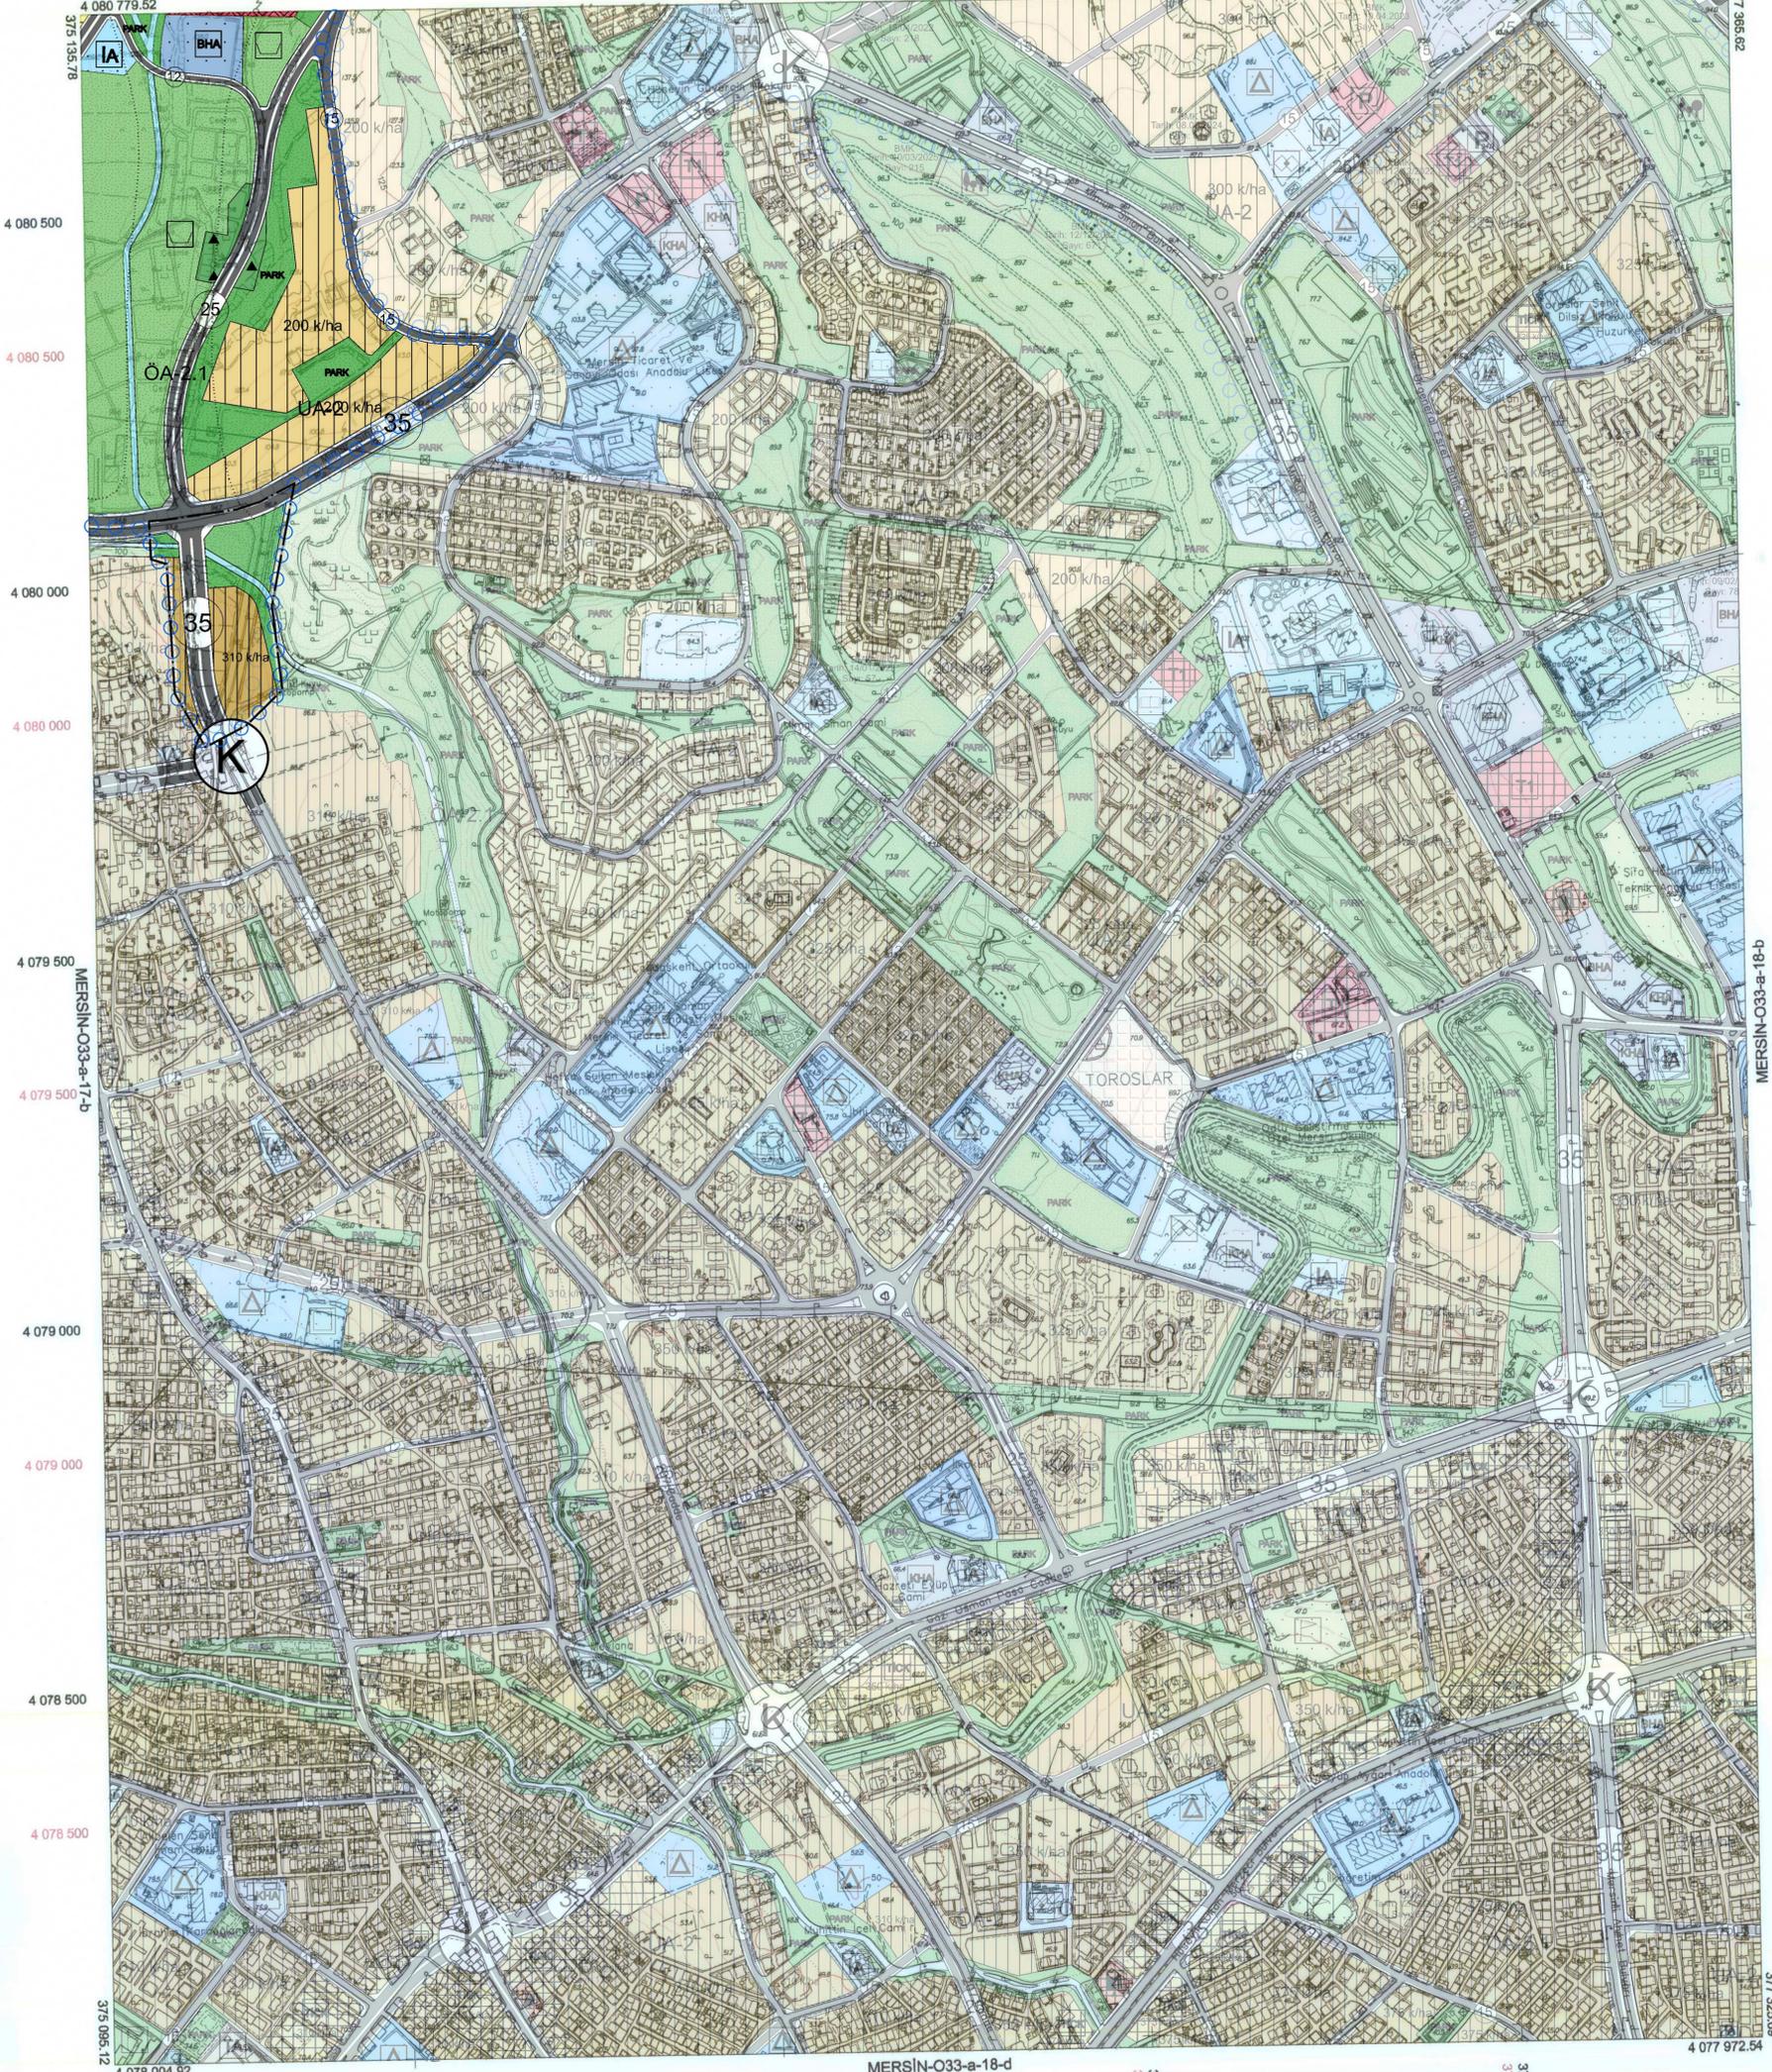

1:5000

+ ED50 Grid
+ ITRF Grid

01					33
06					
11	A				
16					
21	22	23	24	25	

Koordinatlar ve pafta bölümlenmesi en son güncellenmiş TUTGA'ya bağlı 2005.0 epejünde, GRS90 elipsoidal ve Transversal Mercator (TM) izdüşümünde, düzenlenmiştir. Temmuz 2015 tarihinde çekilen renkli hava fotoğraflarından üretilmiştir. Yapılar Saçak çizgileriyle gösterilmiştir. Etyükseklik eğrisi aralığı: 5 metredir. Yüklencisi firma: ER-ME MÜHENDİSLİK MÜŞ.TIC.VE SAN.LTD.ŞTİ.

Proje Yöneticisi

M. EREL
Metin EREL
Harita Mühendisi

Zafer KARAAĞAÇ
Zafer KARAAĞAÇ
Harita Teknikeri

Özgür YILDIRIM
Özgür YILDIRIM
Harita Teknikeri

KONTROL

M. L. SEVİNDİ
M. L. SEVİNDİ
Harita Kadastro Şefi

Beşir TÖRE
Beşir TÖRE
Harita Şube Müdürü V.

Mustafa SOLAK
Mustafa SOLAK
İmar ve Şehircilik Dal. Bşk.

Mersin iline ait fotogrametrik yöntemle üretilen
1/5000 ölçekli sayısal halihazır harita
3194 Sayılı İmar Kanununun 7/a maddesine göre

ONAYLANDI
26.7.2019

Haydar Ali ULUSOY
Haydar Ali ULUSOY
Belediye Başkanı a.
Genel Sekreter Yardımcısı