


İL : MERSİN

MERSİN-O33-b-08-d

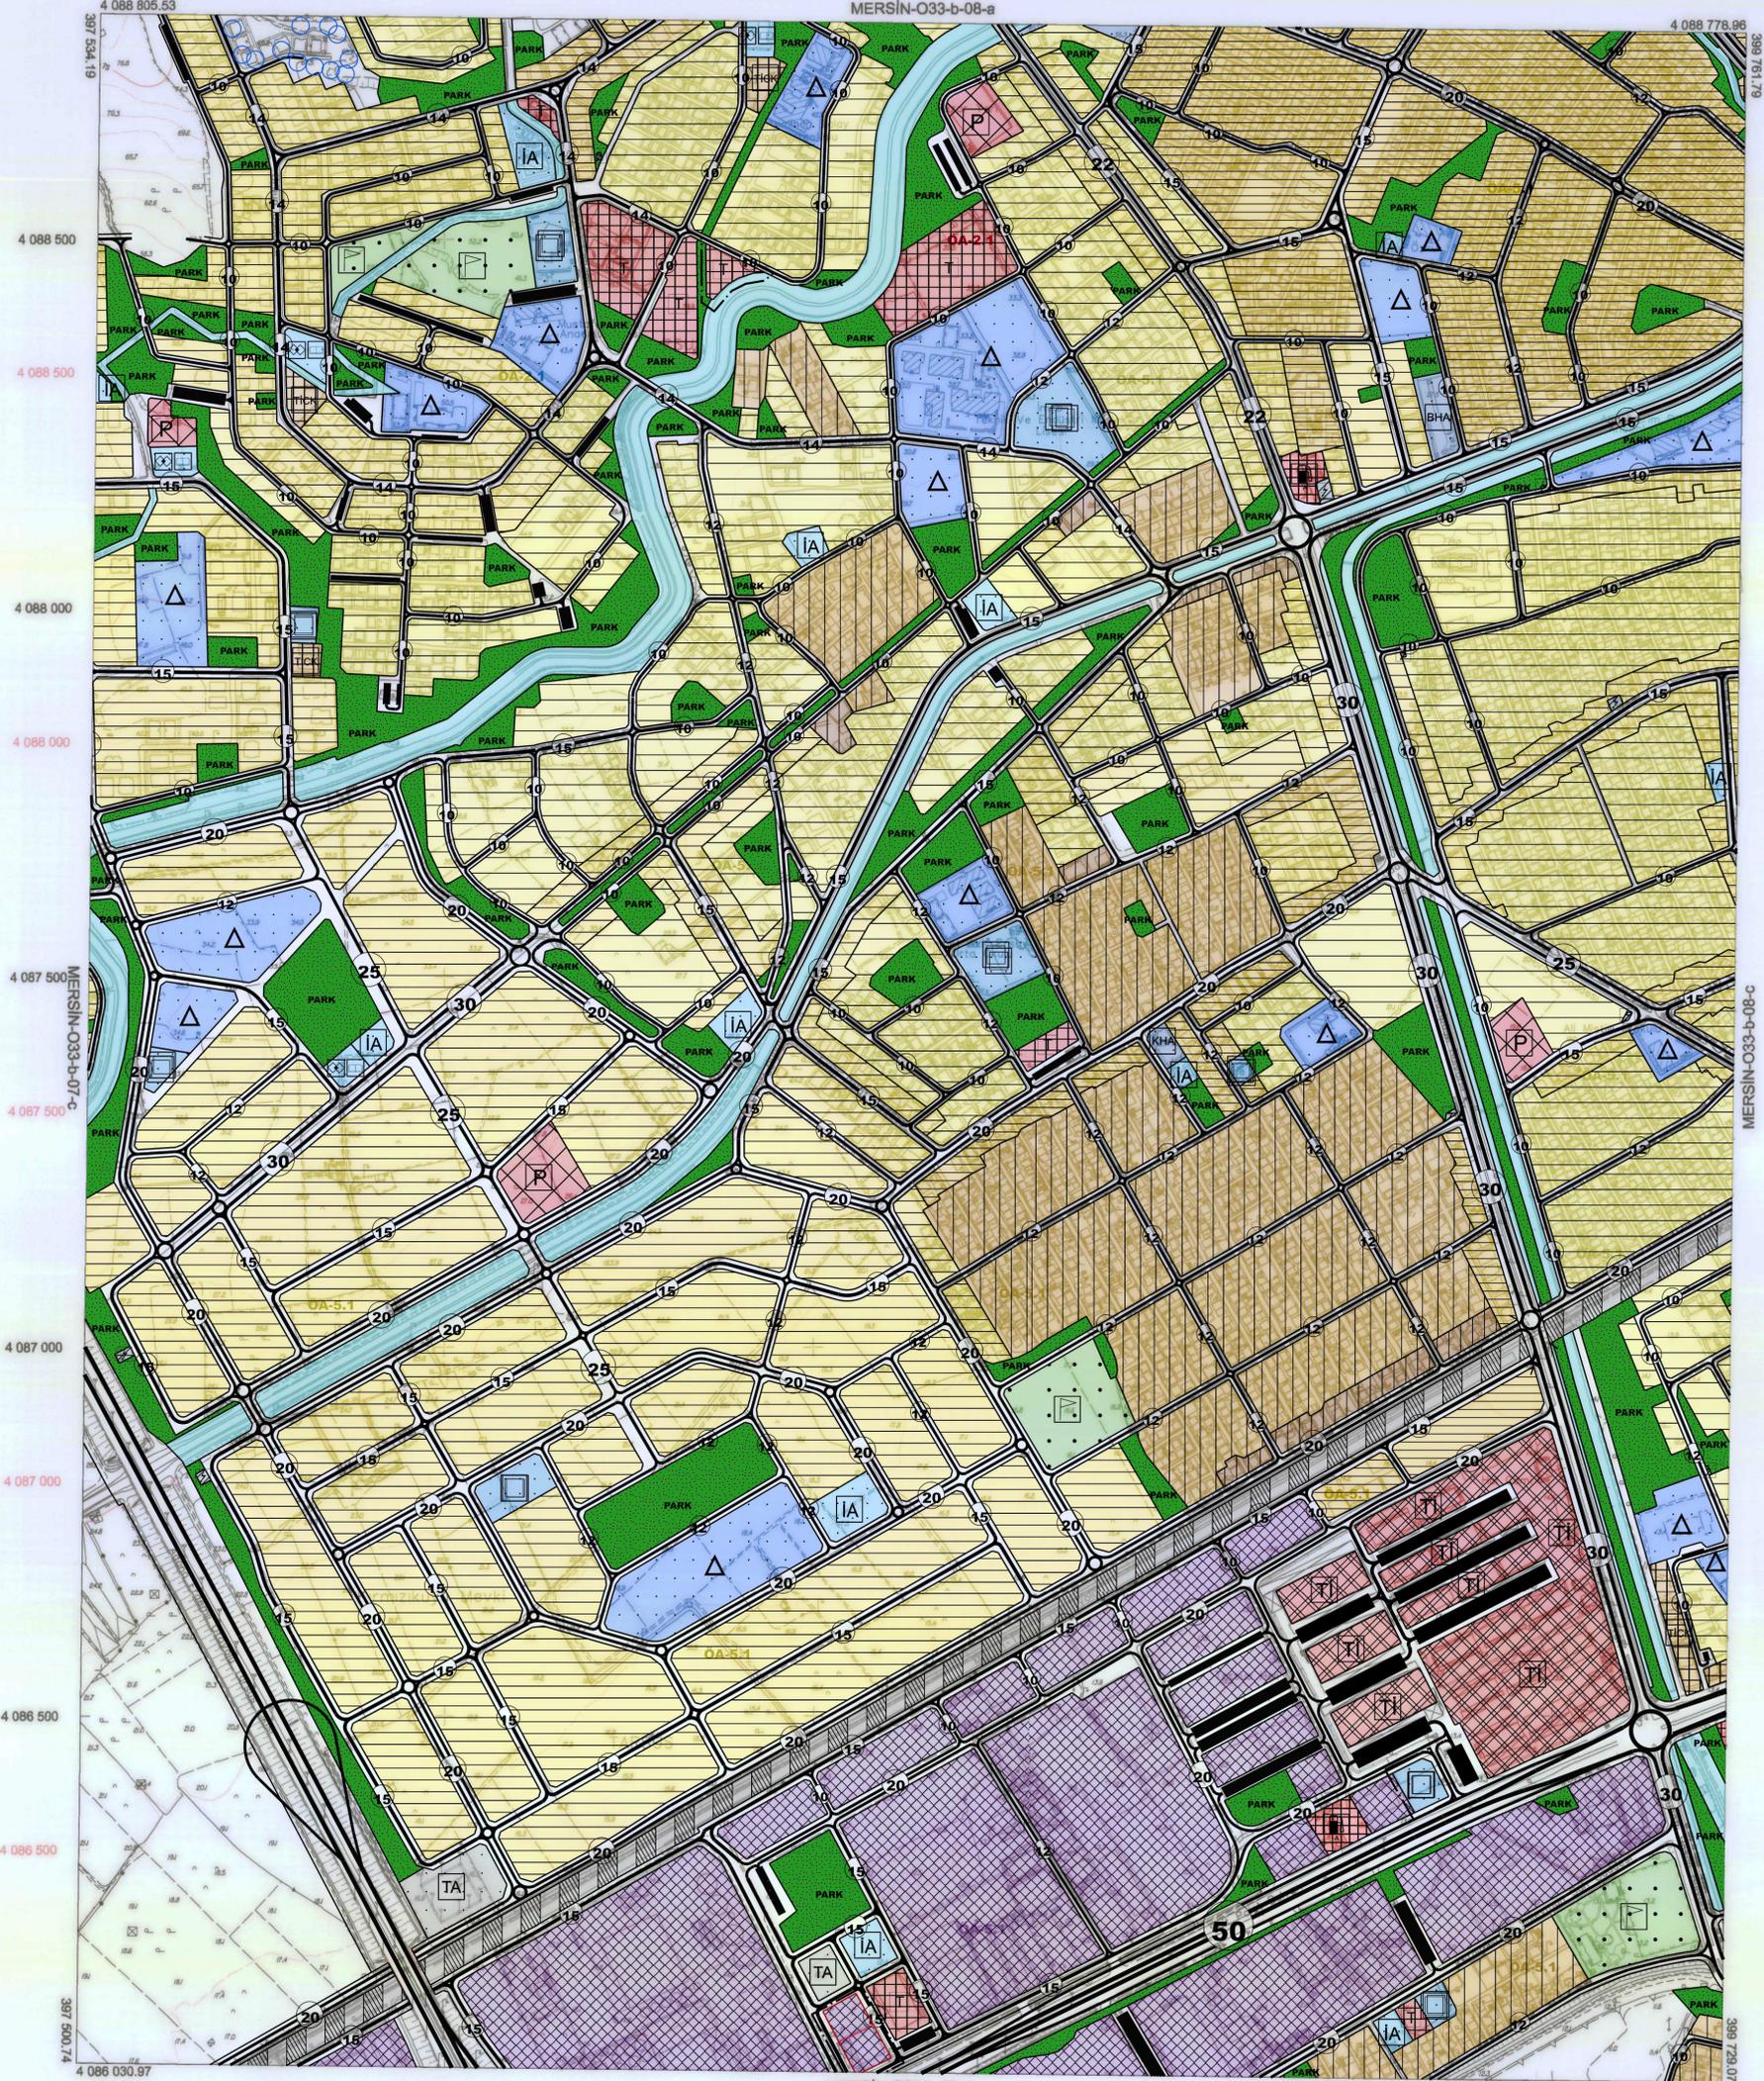

+ ED50 Grid
+ ITRF Grid

| | | | | | | | | | | | | | | | | | | | | | | | | |
|----|----|----|----|----|----|----|----|----|----|----|----|----|----|----|----|----|----|----|----|----|----|----|----|----|
| 01 | 02 | 03 | 04 | 05 | 06 | 07 | 08 | 09 | 10 | 11 | 12 | 13 | 14 | 15 | 16 | 17 | 18 | 19 | 20 | 21 | 22 | 23 | 24 | 25 |
|----|----|----|----|----|----|----|----|----|----|----|----|----|----|----|----|----|----|----|----|----|----|----|----|----|

Koordinatlar ve pfta bölünmesi en son güncellenmiş TUTGA'ya bağlı 2005.0 eפוונדו, GRS80 elipsoidi ve Transversal Mercator (TM) izdöğümünde, düzenlenmiştir. Temmuz 2015 tarihinde çekilen renkli hava fotoğraflarından üretilmiştir. Yapılar Saçak çizgileriyle gösterilmiştir. Eşyökeklik eğrisi aralığı 5 metredir. Yüklencili firma: ER-ME MÜHENDİSLİK MÜŞ.TİC.VE SAN.LTD.ŞTİ.

Proje Yöneticisi
Metin EREL
Metin EREL
Harita Mühendisi

Özgür YILDIRIM
Özgür YILDIRIM
Harita Teknikeri

M. DİDİR SEVİNDİ
M. DİDİR SEVİNDİ
Harita Kadastro Şefi

KONTROL
Bayram TÖRE
Bayram TÖRE
Harita Şube Müdürü V.

Mustafa SOLAK
Mustafa SOLAK
İmar ve Şehircilik Dal. Bşk.

1:5000

Mersin iline ait fotogrametrik yöntemle üretilen 1/5000 ölçekli sayısal halihazır harita 3194 Sayılı İmar Kanununun 7/a maddesine göre

ONAYLANDI

25/2/2019
Mustafa SOLAK
Mustafa SOLAK
Belediye Başkanı a.
Genel Sekreter Yardımcısı