


ALANYA-P29-c-12-c

İL : MERSİN

ALANYA-P29-c-12-b

3 999 423.11

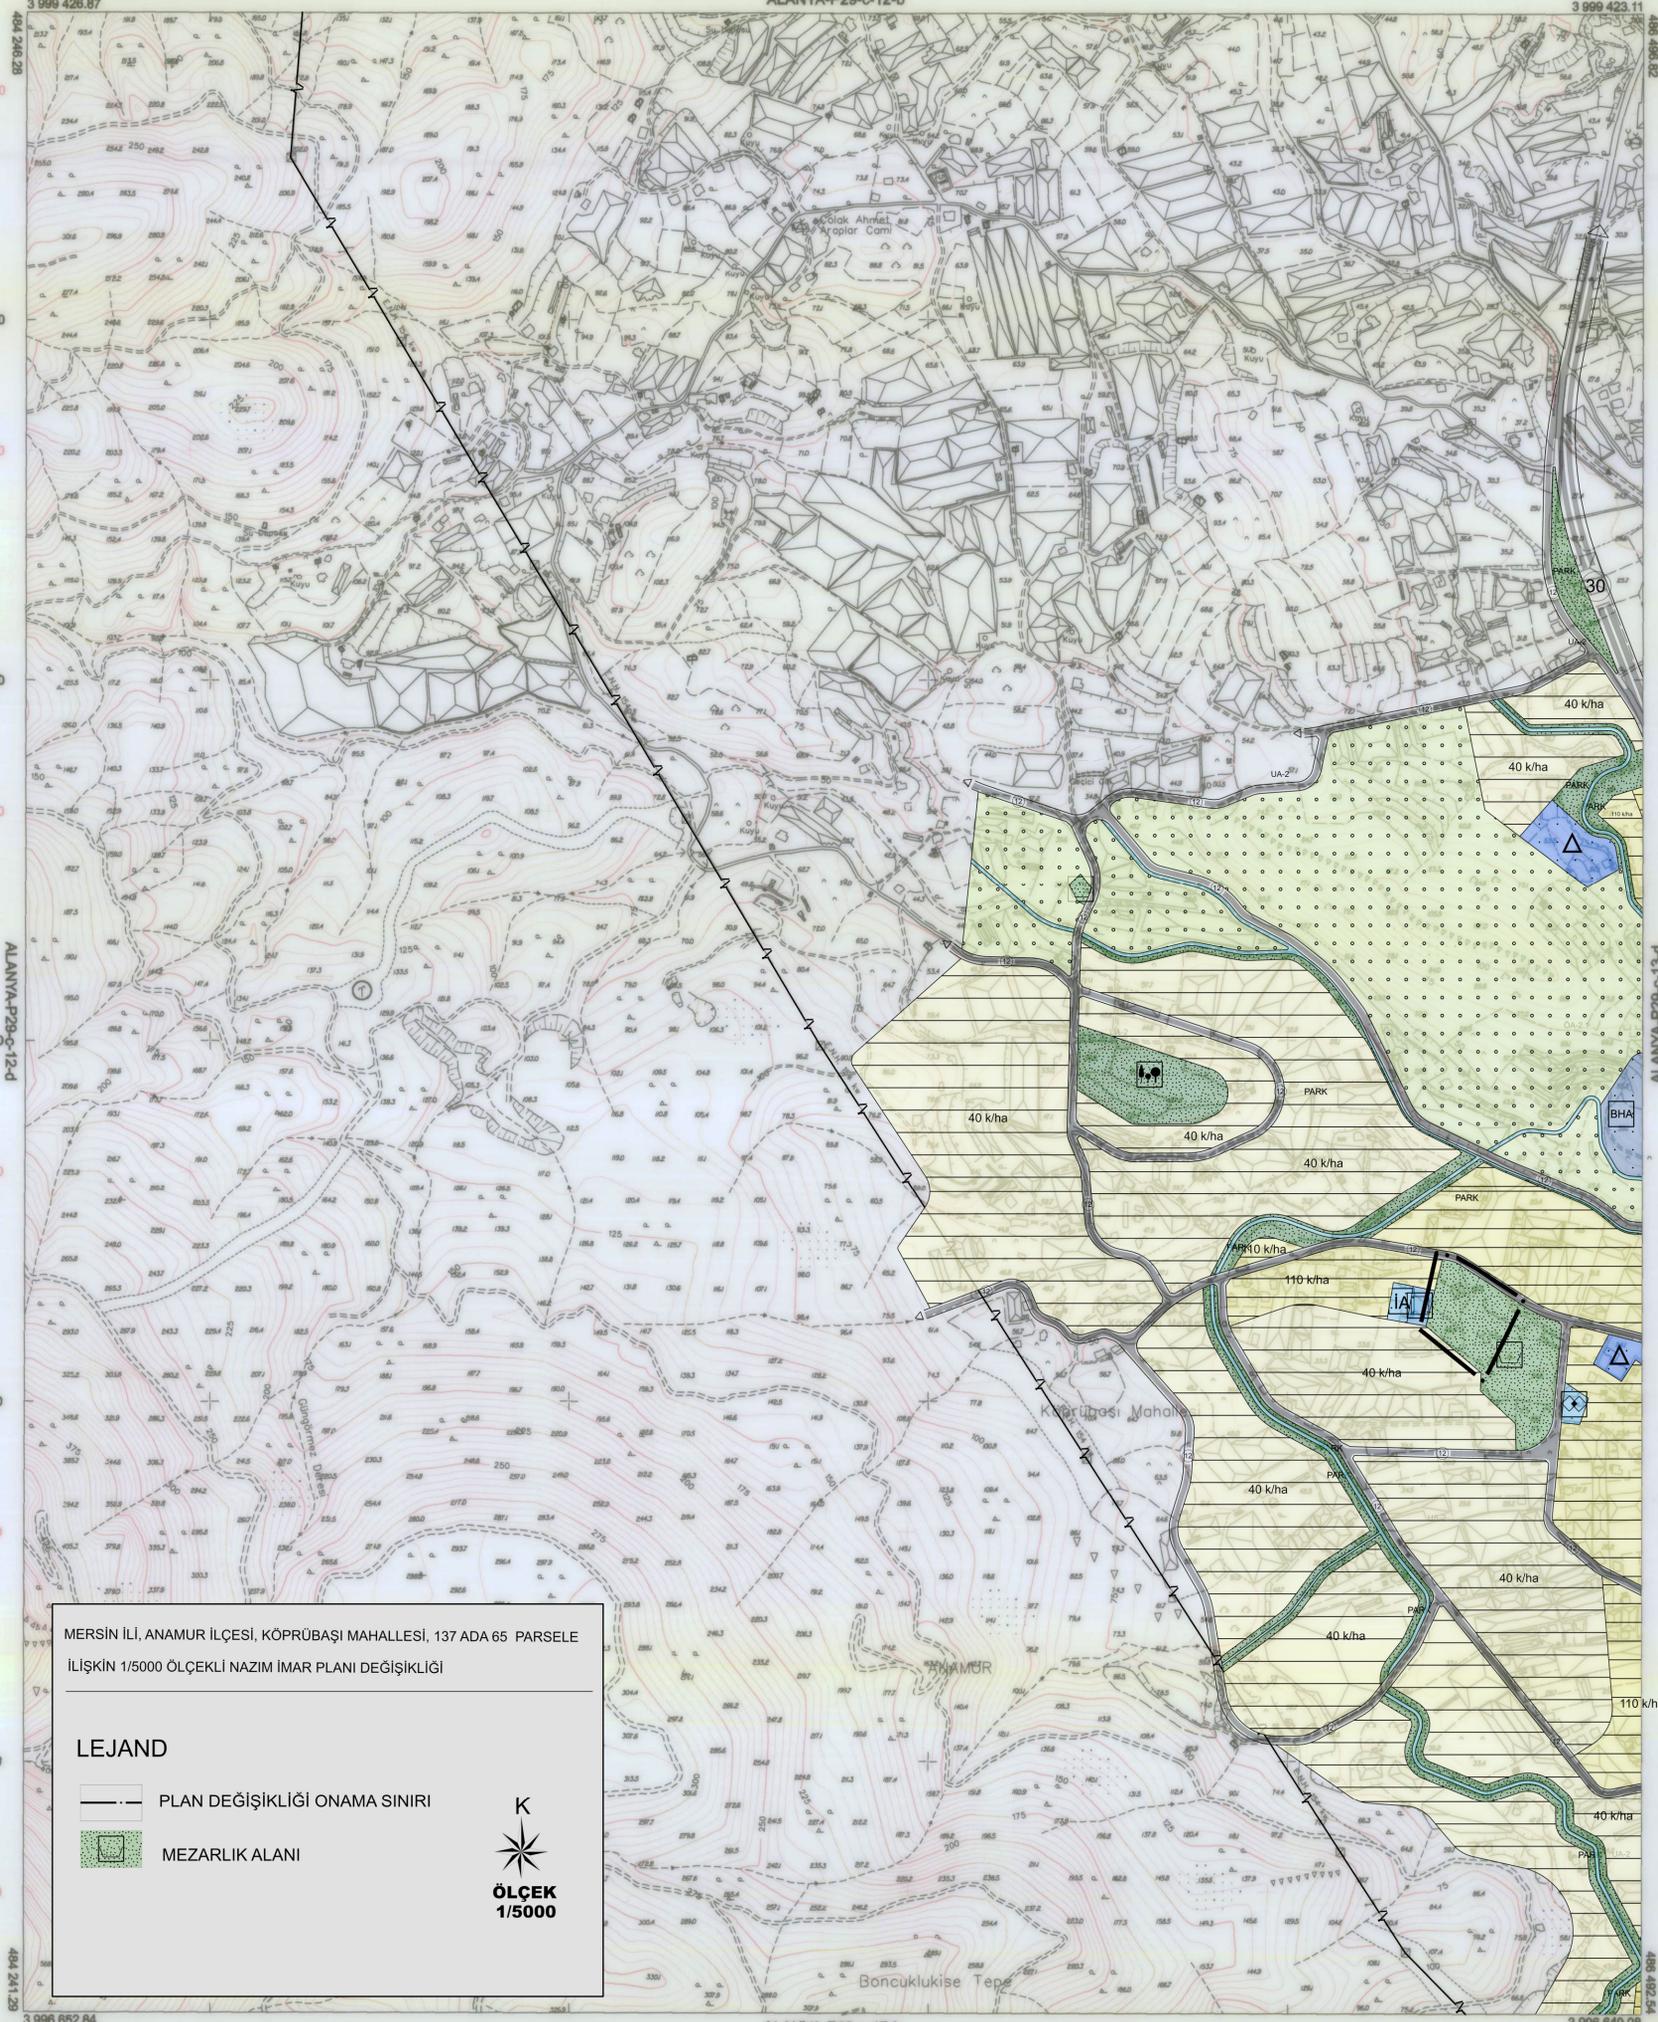

MERSİN İLİ, ANAMUR İLÇESİ, KÖPRUBAŞI MAHALLESİ, 137 ADA 65 PARSELE
İLİŞKİN 1/5000 ÖLÇEKLİ NAZIM İMAR PLANI DEĞİŞİKLİĞİ

LEJAND

- PLAN DEĞİŞİKLİĞİ ONAMA SINIRI
- MEZARLIK ALANI



+ ED80 Qhd
+ ITRF Grid

01					
06					
11		C			
16					
21	22	23	24	25	

Koordinatlar ve pafta bölünmesi en son güncellenmiş TUTGA'ya bağlı 2005.0 epöğünde, GRS80 elipsoidi ve Transversal Mercator (TM) izdöğümünde düzenlenmiştir. Temmuz 2015 tarihinde çekilen renkli hava fotoğraflarından üretilmiştir. Yapılar Şaşak çizgileriyle gösterilmiştir. Eğri keskinlik eğrisi aralığı 5 metredir. Yükleme firması: ER-ME MÜHENDİSLİK MÜŞ. TİC. VE SAN. LTD. ŞTİ.

Proje Yöneticisi
Metin EREL
Metin EREL
Harita Mühendisi

KONTROL
Ozgür YILDIRIM
Ozgür YILDIRIM
Harita Teknikeri

M. Lütfü SEVİNDİ
M. Lütfü SEVİNDİ
Harita Kadastro Şefi

Bayram TURE
Bayram TURE
Harita Şube Müdürü V.

Mustafa SOLAK
Mustafa SOLAK
İmar ve Şehircilik Dal. Bşk.

1:5000

Mersin iline ait fotogrametrik yöntemle üretilen
1/5000 ölçekli sayısal halihazır harita
3194 Sayılı İmar Kanununun 7/a maddesine göre

ONAYLANDI

23.02.2018

Hüseyin KUBAROĞLU
Hüseyin KUBAROĞLU
İmar ve Şehircilik Dal. Bşk. Yardımcısı