


İL	MERSİN
İLÇESİ	TOROSLAR
MAH/KÖY	ÇAVUŞLU

MERSİN İLİ YENİŞEHİR İLÇESİ
18. MADDE UYGULAMASI DÜZENLEME SINIRI VE PARSELASYON

KROKİ

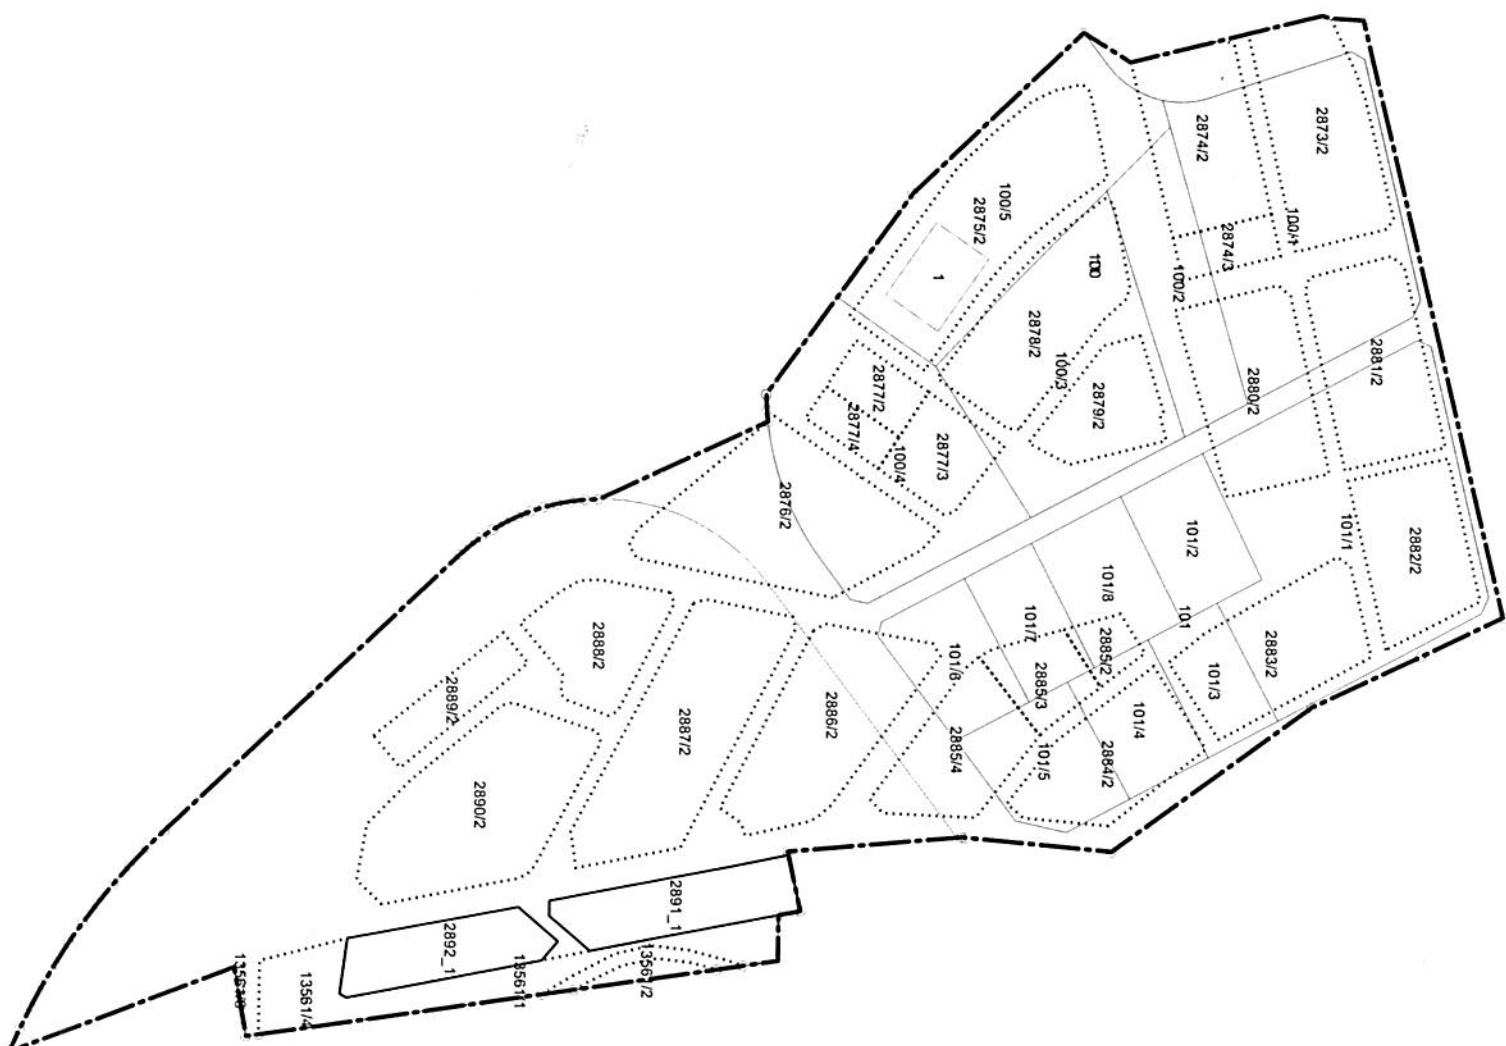

DÜZENLEME SINIRI

İMAR ADASI

KADASTRO PARSELİ

İHDAS

2

Adı Soyadı	DÜZENLEYEN	UYGUNDUR	KONTROL EDİLMİŞTİR.
Tarih		BELEDİYE ÖZEL İDARE	
İmza		KONTROL EDEN	KADASTRO MÜDÜRLÜĞÜ
		ONAYLAYAN	

Mehmet Metin ATAY
Belediye Müdürü

Murat ÖZDEMİR
Mülkiyet Müdürü