EK-16

İLİ	MERSİN
İLÇESİ	TOROSLAR
MAHALLE	ÇAVUŞLU
ADA/PARSEL	2873/2, 2881/2, 2882/2, 2874/2 2874/3, 2880/2, 2883/2, 2884/2, 2885/2, 2885/3, 2885/4, 2886/2 2887/2, 2888/2, 2890/2, 2889/2 2876/2, 2877/3, 2877 /4, 2877/2 2875/2, 2878/2, 2879/2, 2891/1 2892/1, 2892/2

DÜZENLEME SINIRI KROKİSİ

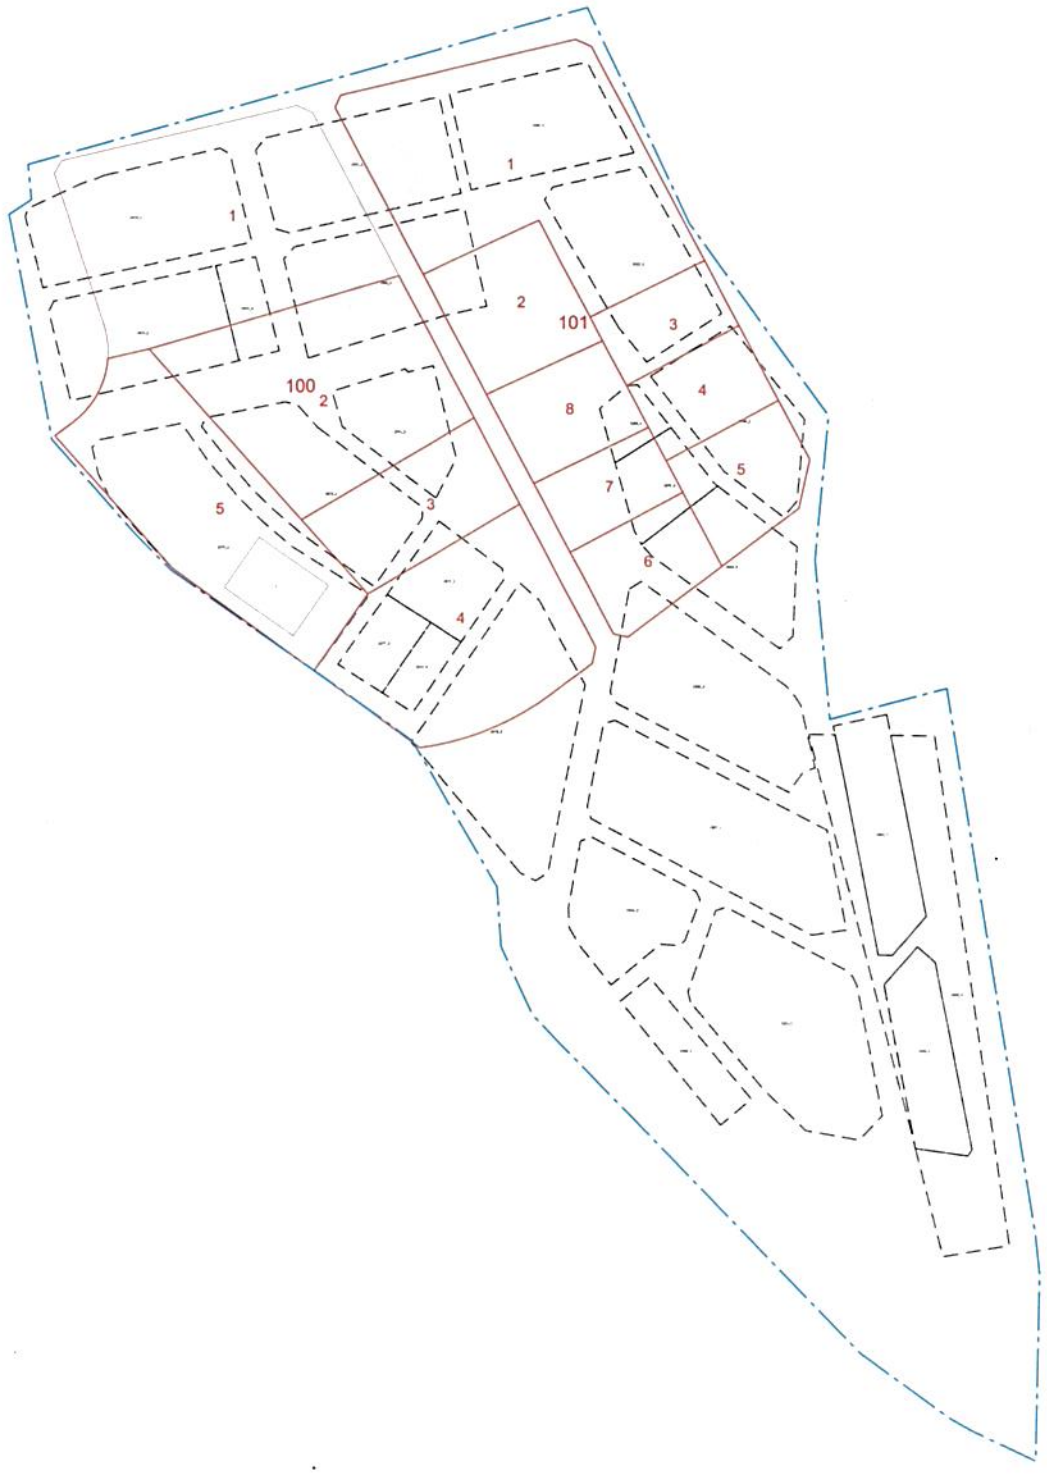

KROKİ

DÜZENLEME SINIRI
UYGULAMAYA GİREN PARSELLER
YENİ OLUŞAN İMAR PARSELLERİ

	DÜZENLEYEN	UYGUNDUR BELEDİYE/ ÖZEL İDARE/ PROJE İDARESİ KONTROL EDEN	ONAYLAYAN	KONTROL EDİLMİŞTİR KADASTRO MÜDÜRLÜĞÜ
Adı Soyadı			Mustafa SOLAK İmar ve Şehircilik Daire Başkanı	
Tarih				
İmzası	M.Lütfi ŞEVİNDİ Harita Kadastro Şefi	Murat ÖZDEMİR Harita Şube Müdür V.		