



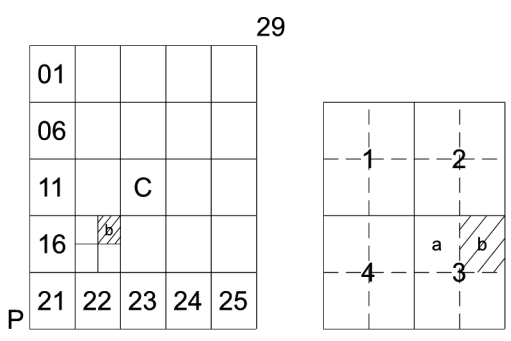

Mersin
(Anamur-Bahçe)
P29-c-17-b-3-b

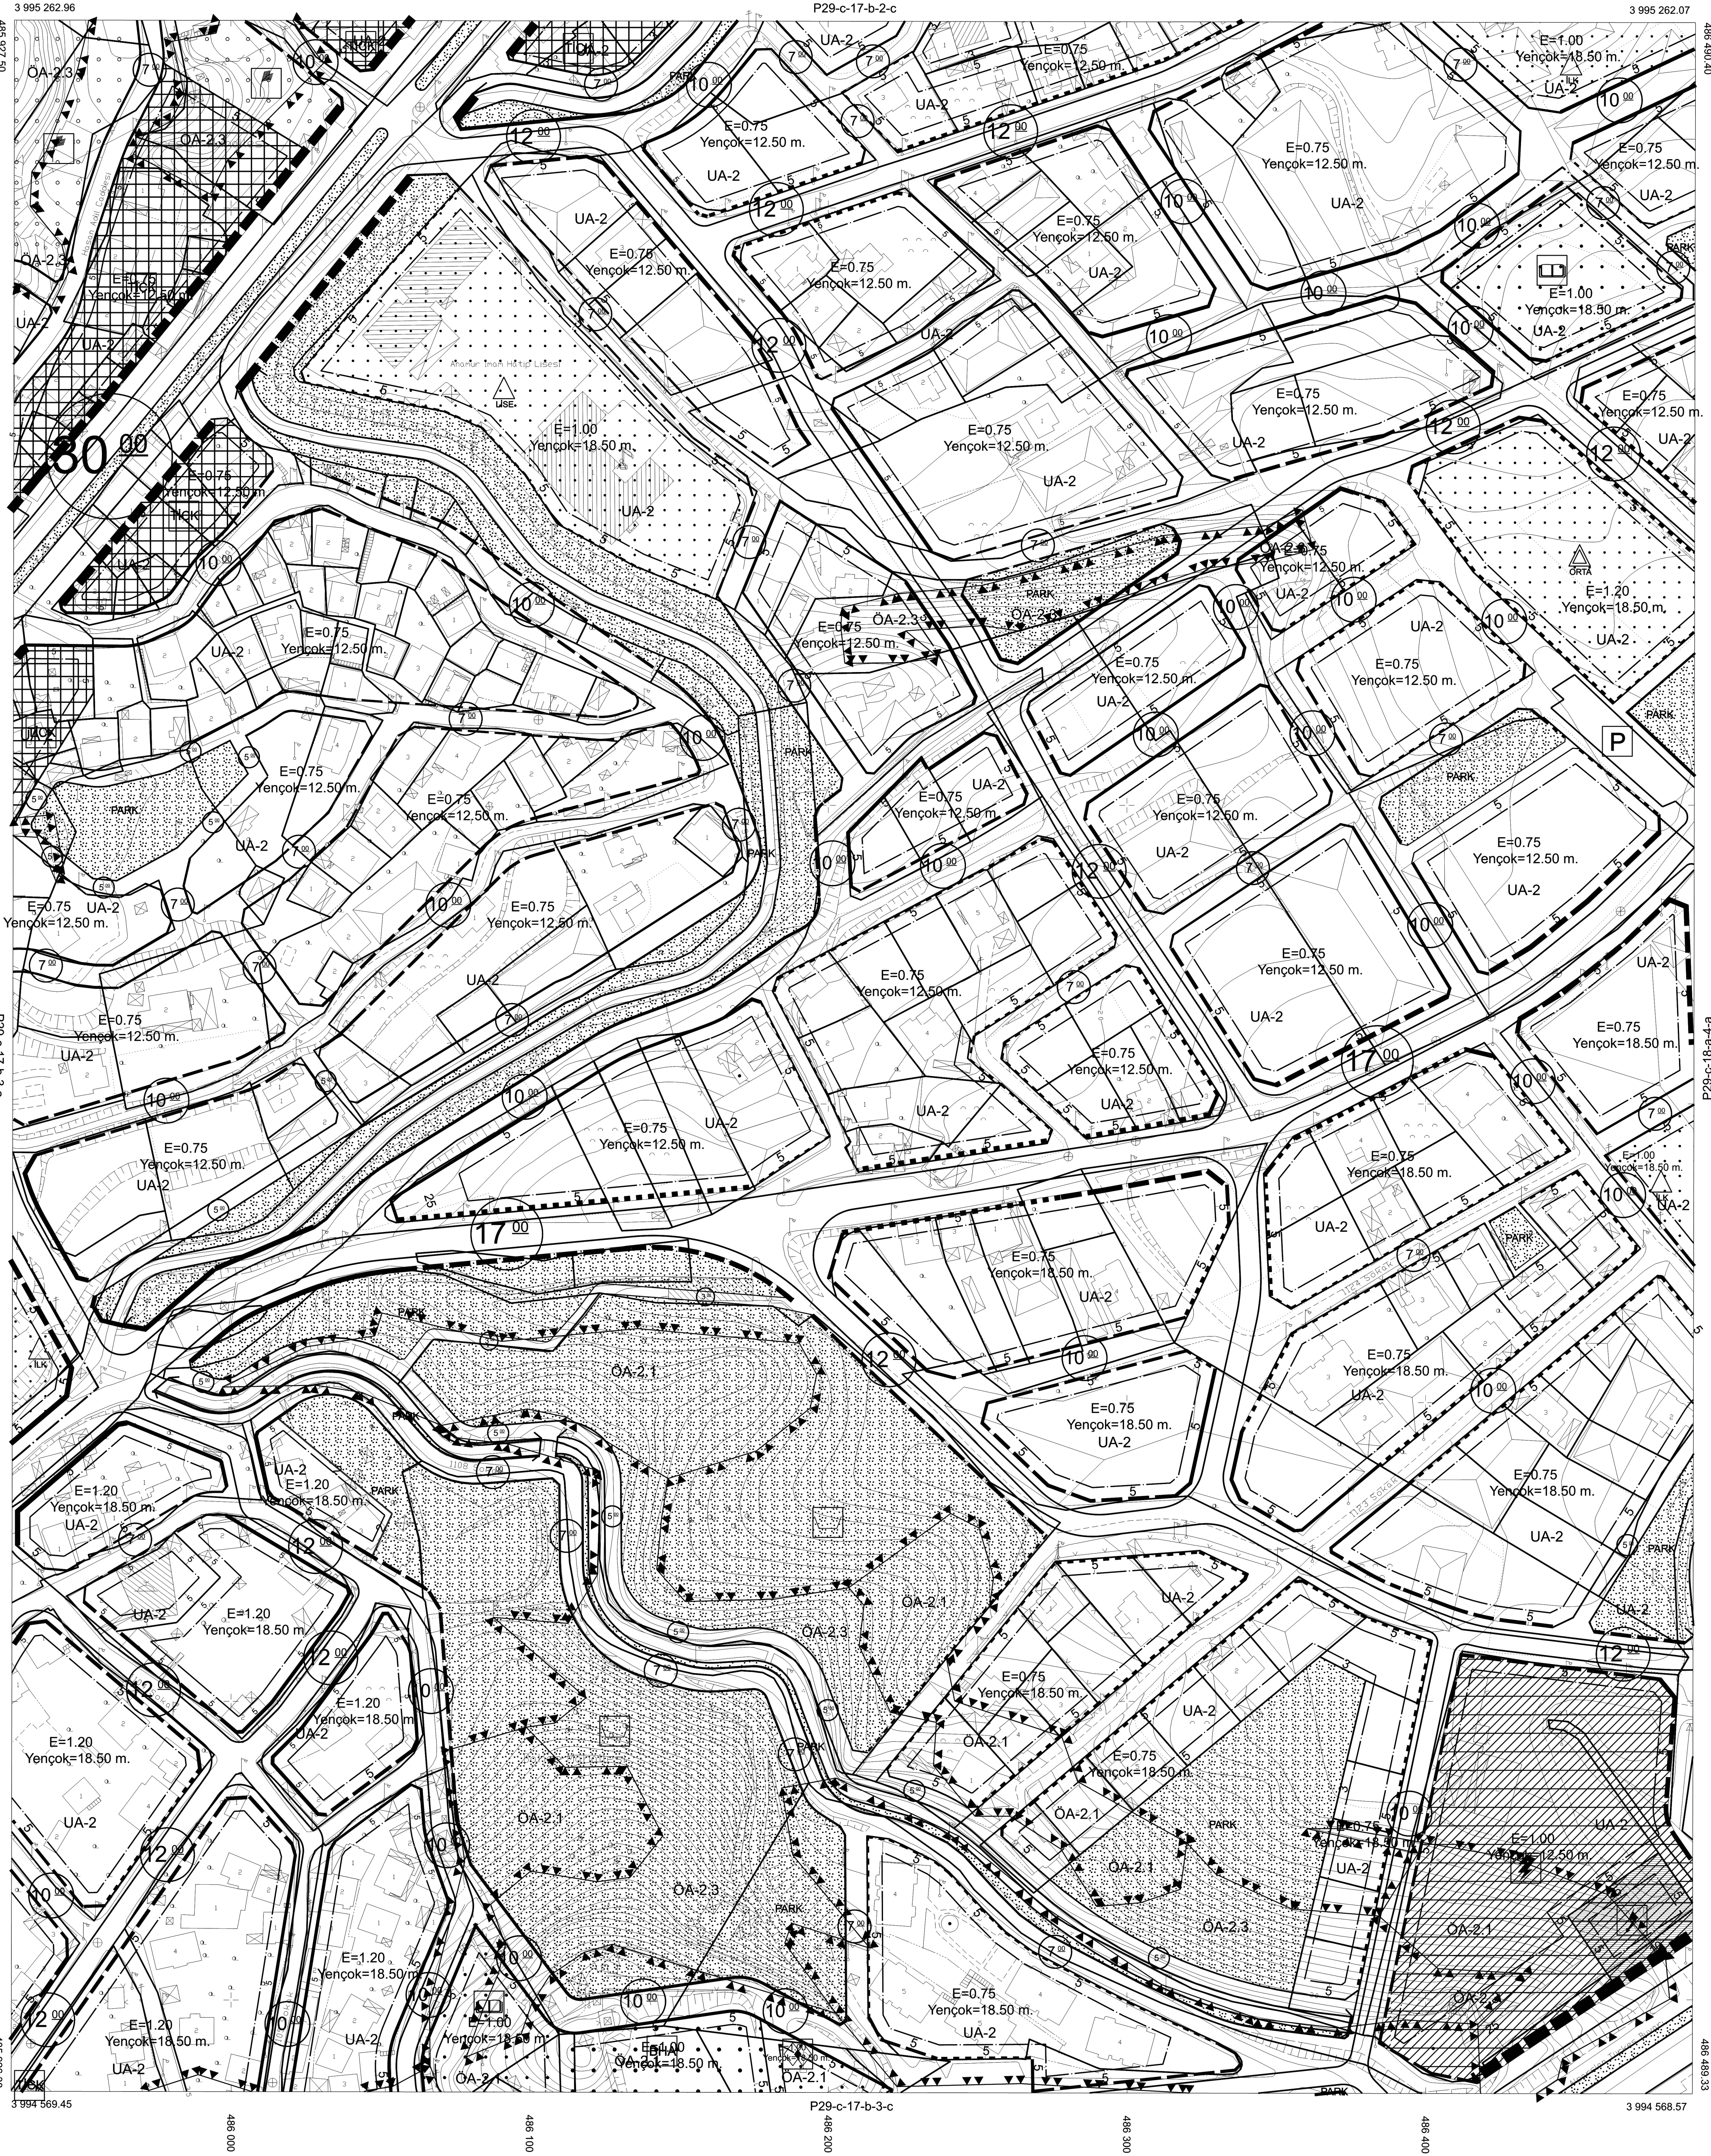

1/1000

Koordinatlar ve pafta bölünmesi
son son güncellenmiş TUTGA'ya bağlı
2005.0 epeğinde, GRS80 elipsoidi ve
Transversal Mercator (TM) izdüşümünde,
düzenlenmiştir.
Nisan 2018 tarihinde yapılan renkli hava
fotografilerinden oluşturulmuş
Yapılar Sayısı çizimleriyle gösterilmiştir.
Eğiklik eğrisi aralığı 1 metredir.
Yüklenici firma: ER-NE MÜHENDİSLİK
MÜH. TİC. VE SAN. LİTD. ŞTİ.

Proje Yöneticisi
Metin EREL
Harita Mühendisi

Özgür YILDIRIM
Harita Teknikeri

M. Lütfü SEVİNDİ
Harita Kadastro Şefi

KONTROL
Bayram TÖRE
Harita Şube Müdürü V.

Mustafa SOLAK
İmar ve Şehircilik Dal. Bşk.

Mersin iline ait fotogrametrik yöntemle üretilen
1/1000 ölçekli sayısal halihazır harita
3194 Sayılı İmar Kanununun 7/a maddesine göre
ONAYLANDI
28/11/2018
Hüseyin GÜBAROĞLU
Belediye Başkanı a.
Genel Sekreter Yardımcısı

Mersin-P29-c-17-b-3-b
(Anamur-Bahçe)