


İL : MERSİN

ADANA-N33-d-13-a

ADANA-N33-d-08-d

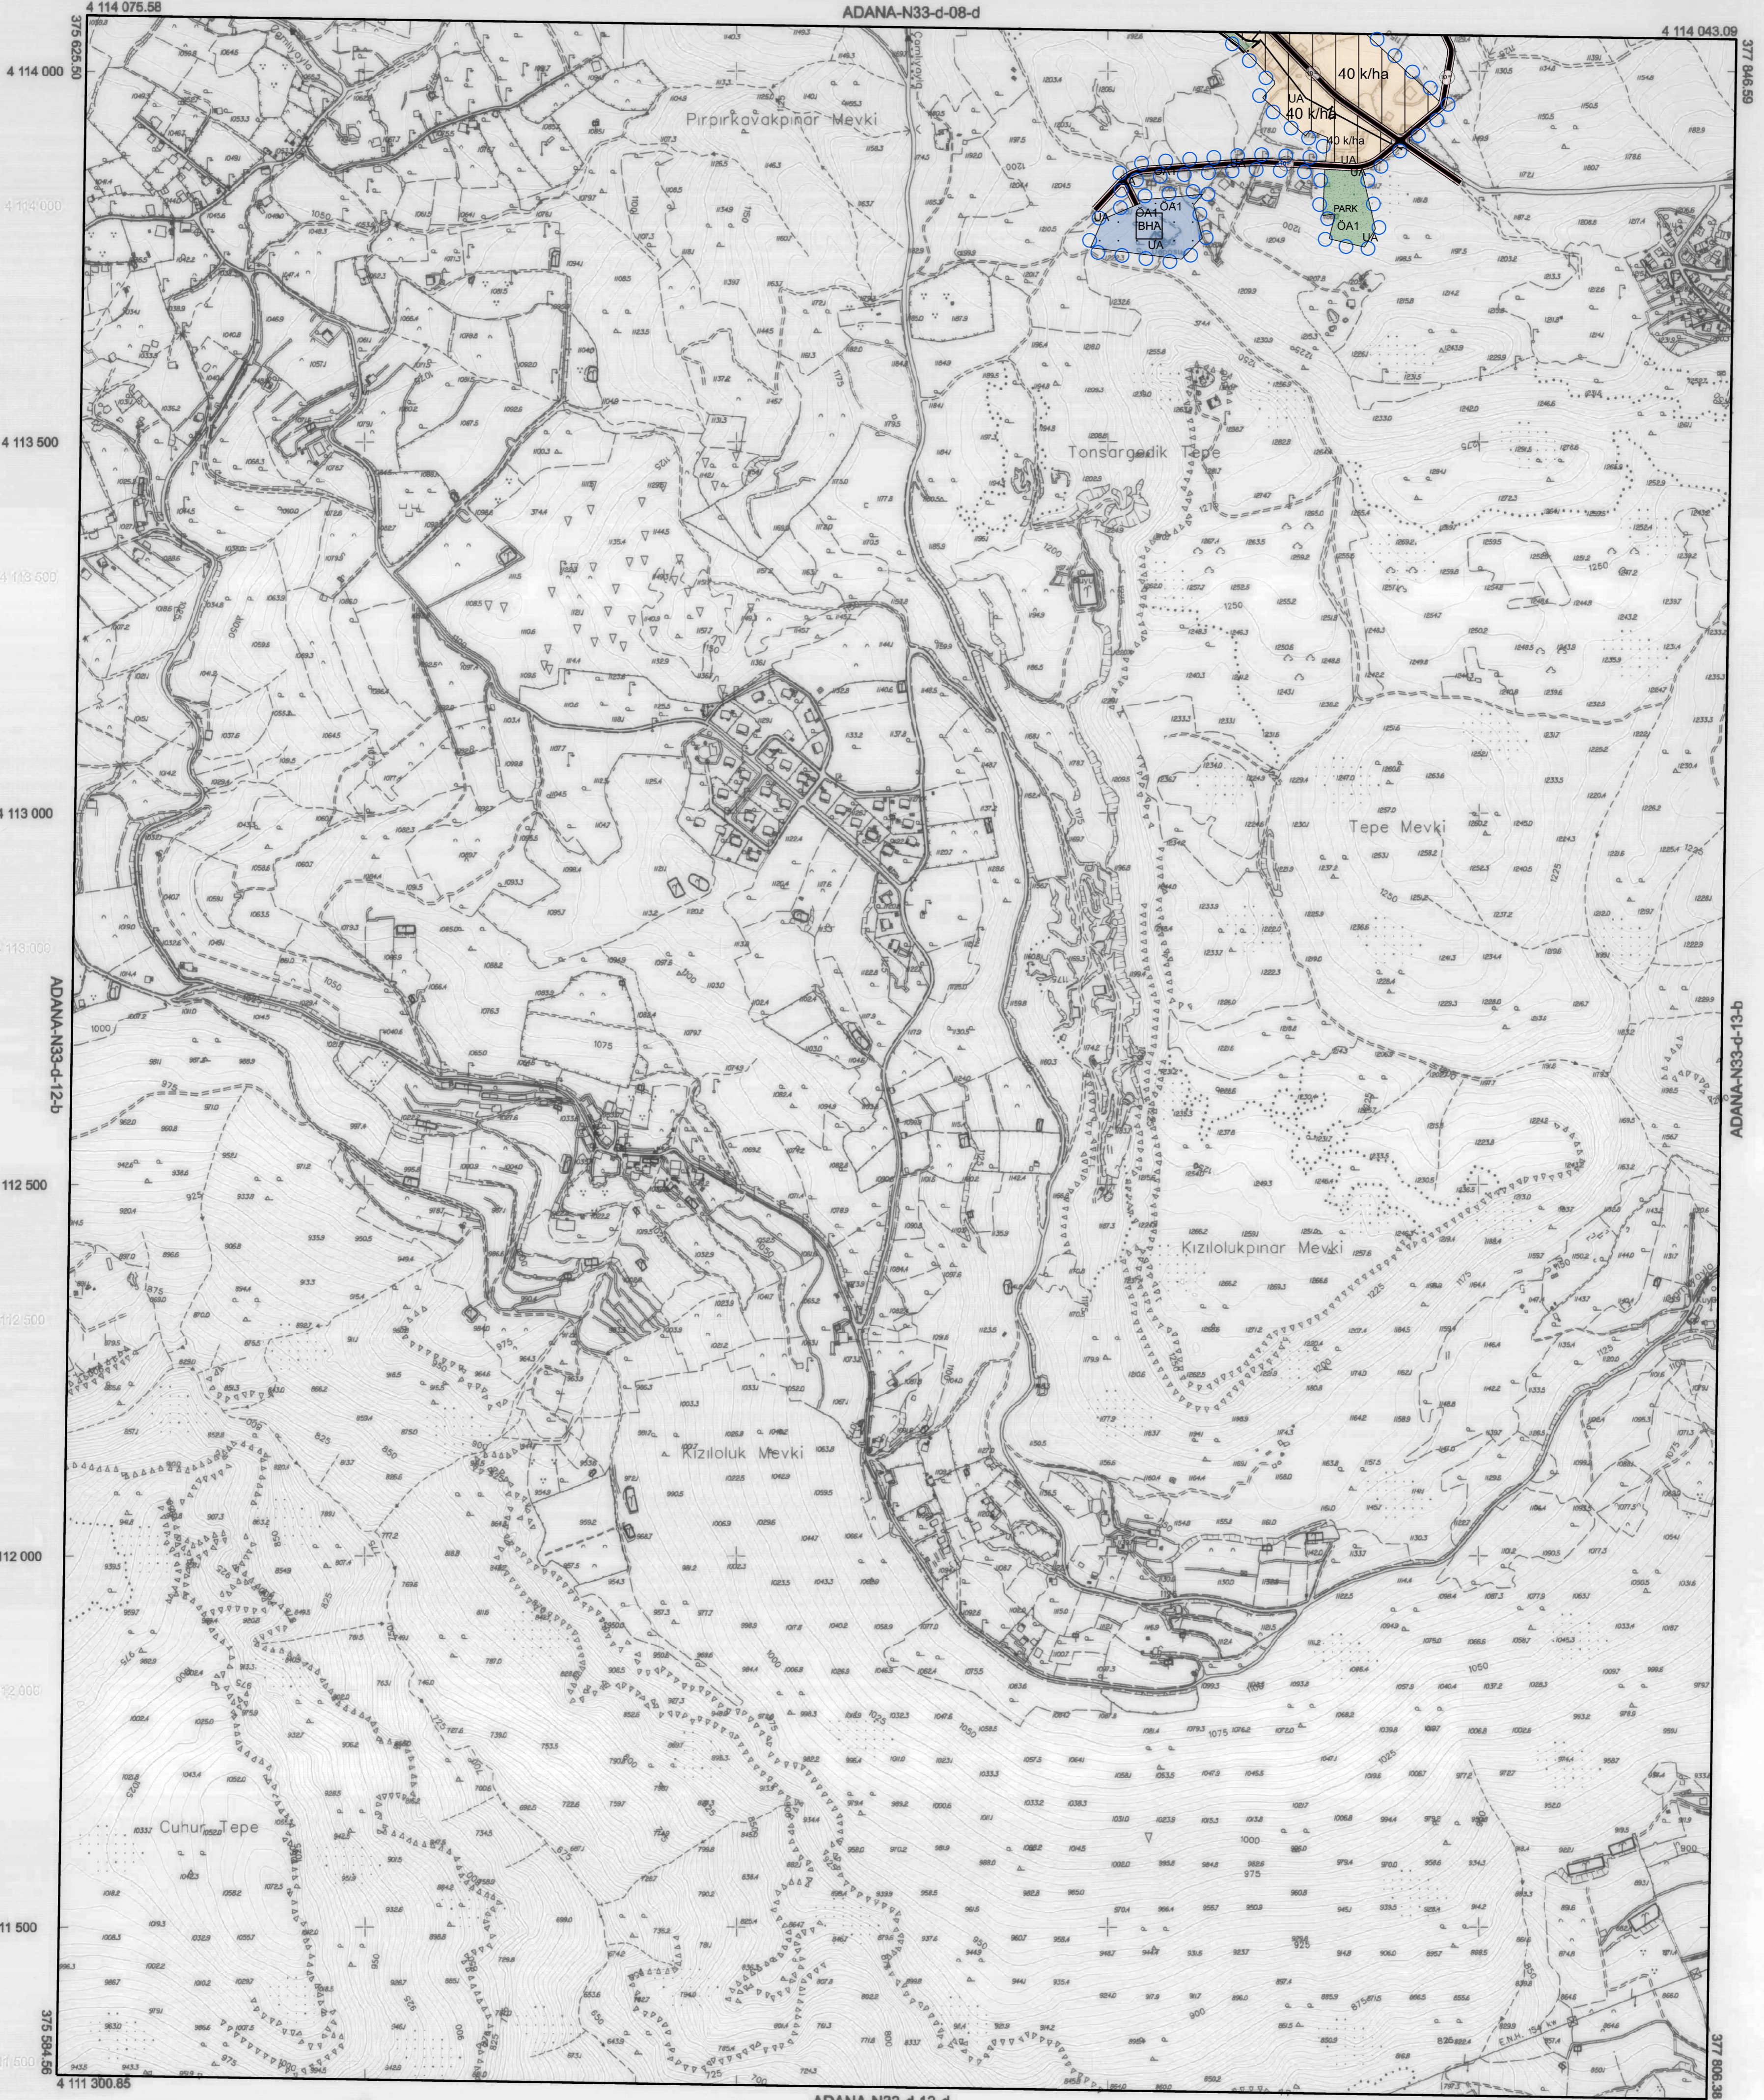

ADANA-N33-d-13-d

1:5000

01					
06	d				
11	13				
16					
21	22	23	24	25	

Koordinatlar ve pafta bölünmesi en son güncellenmiş TUTGA'ya bağlı 2005.0 eposunda, GRS80 elipsoid ve Transversal Mercator (TM) izdüşümünde, düzenlenmiştir.
Temmuz 2015 tarihinde çekilen renkli hava fotoğraflarından üretilmiştir.
Yapılar Saçak çizgileriyle gösterilmiştir.
Eşyükseklik eğrisi aralığı 5 metredir.
Yüklenici firma: ER-ME MÜHENDİSLİK MÜŞ. TİC. VE SAN. LTD. ŞTİ.

Proje Yöneticisi

Metin EREL

Metin EREL
Harita Mühendisi

KONTROL

Özge YILDIRIM

Özge YILDIRIM
Harita Teknikeri

M. Lütfü SEVİNDİ

M. Lütfü SEVİNDİ
Harita Kadastro Şefi

Beyrim TÖRE

Beyrim TÖRE
Harita Şube Müdürü V.

Mustafa SOLAK

Mustafa SOLAK
İmar ve Şehircilik Dal. Bşk.

Mersin iline ait fotogrametrik yöntemle üretilen 1/5000 ölçekli sayısal halihazır harita 3194 Sayılı İmar Kanununun 7/a maddesine göre

ONAYLANDI
15.01.2019

Hasan GUBAROĞLU
Hasan GUBAROĞLU
Belediye Başkanı a.
Genel Sekreter Yardımcısı