

01	32
06	
11	C
16	
21	22 23 24 25
4 068 437.92	

O32-c-05-b-3-b  
O32-c-05-b-2-c

4 068 429.15

4 068 400

4 068 300

4 068 200


4 068 100

4 068 000

4 067 900

4 067 800

4 067 744.27

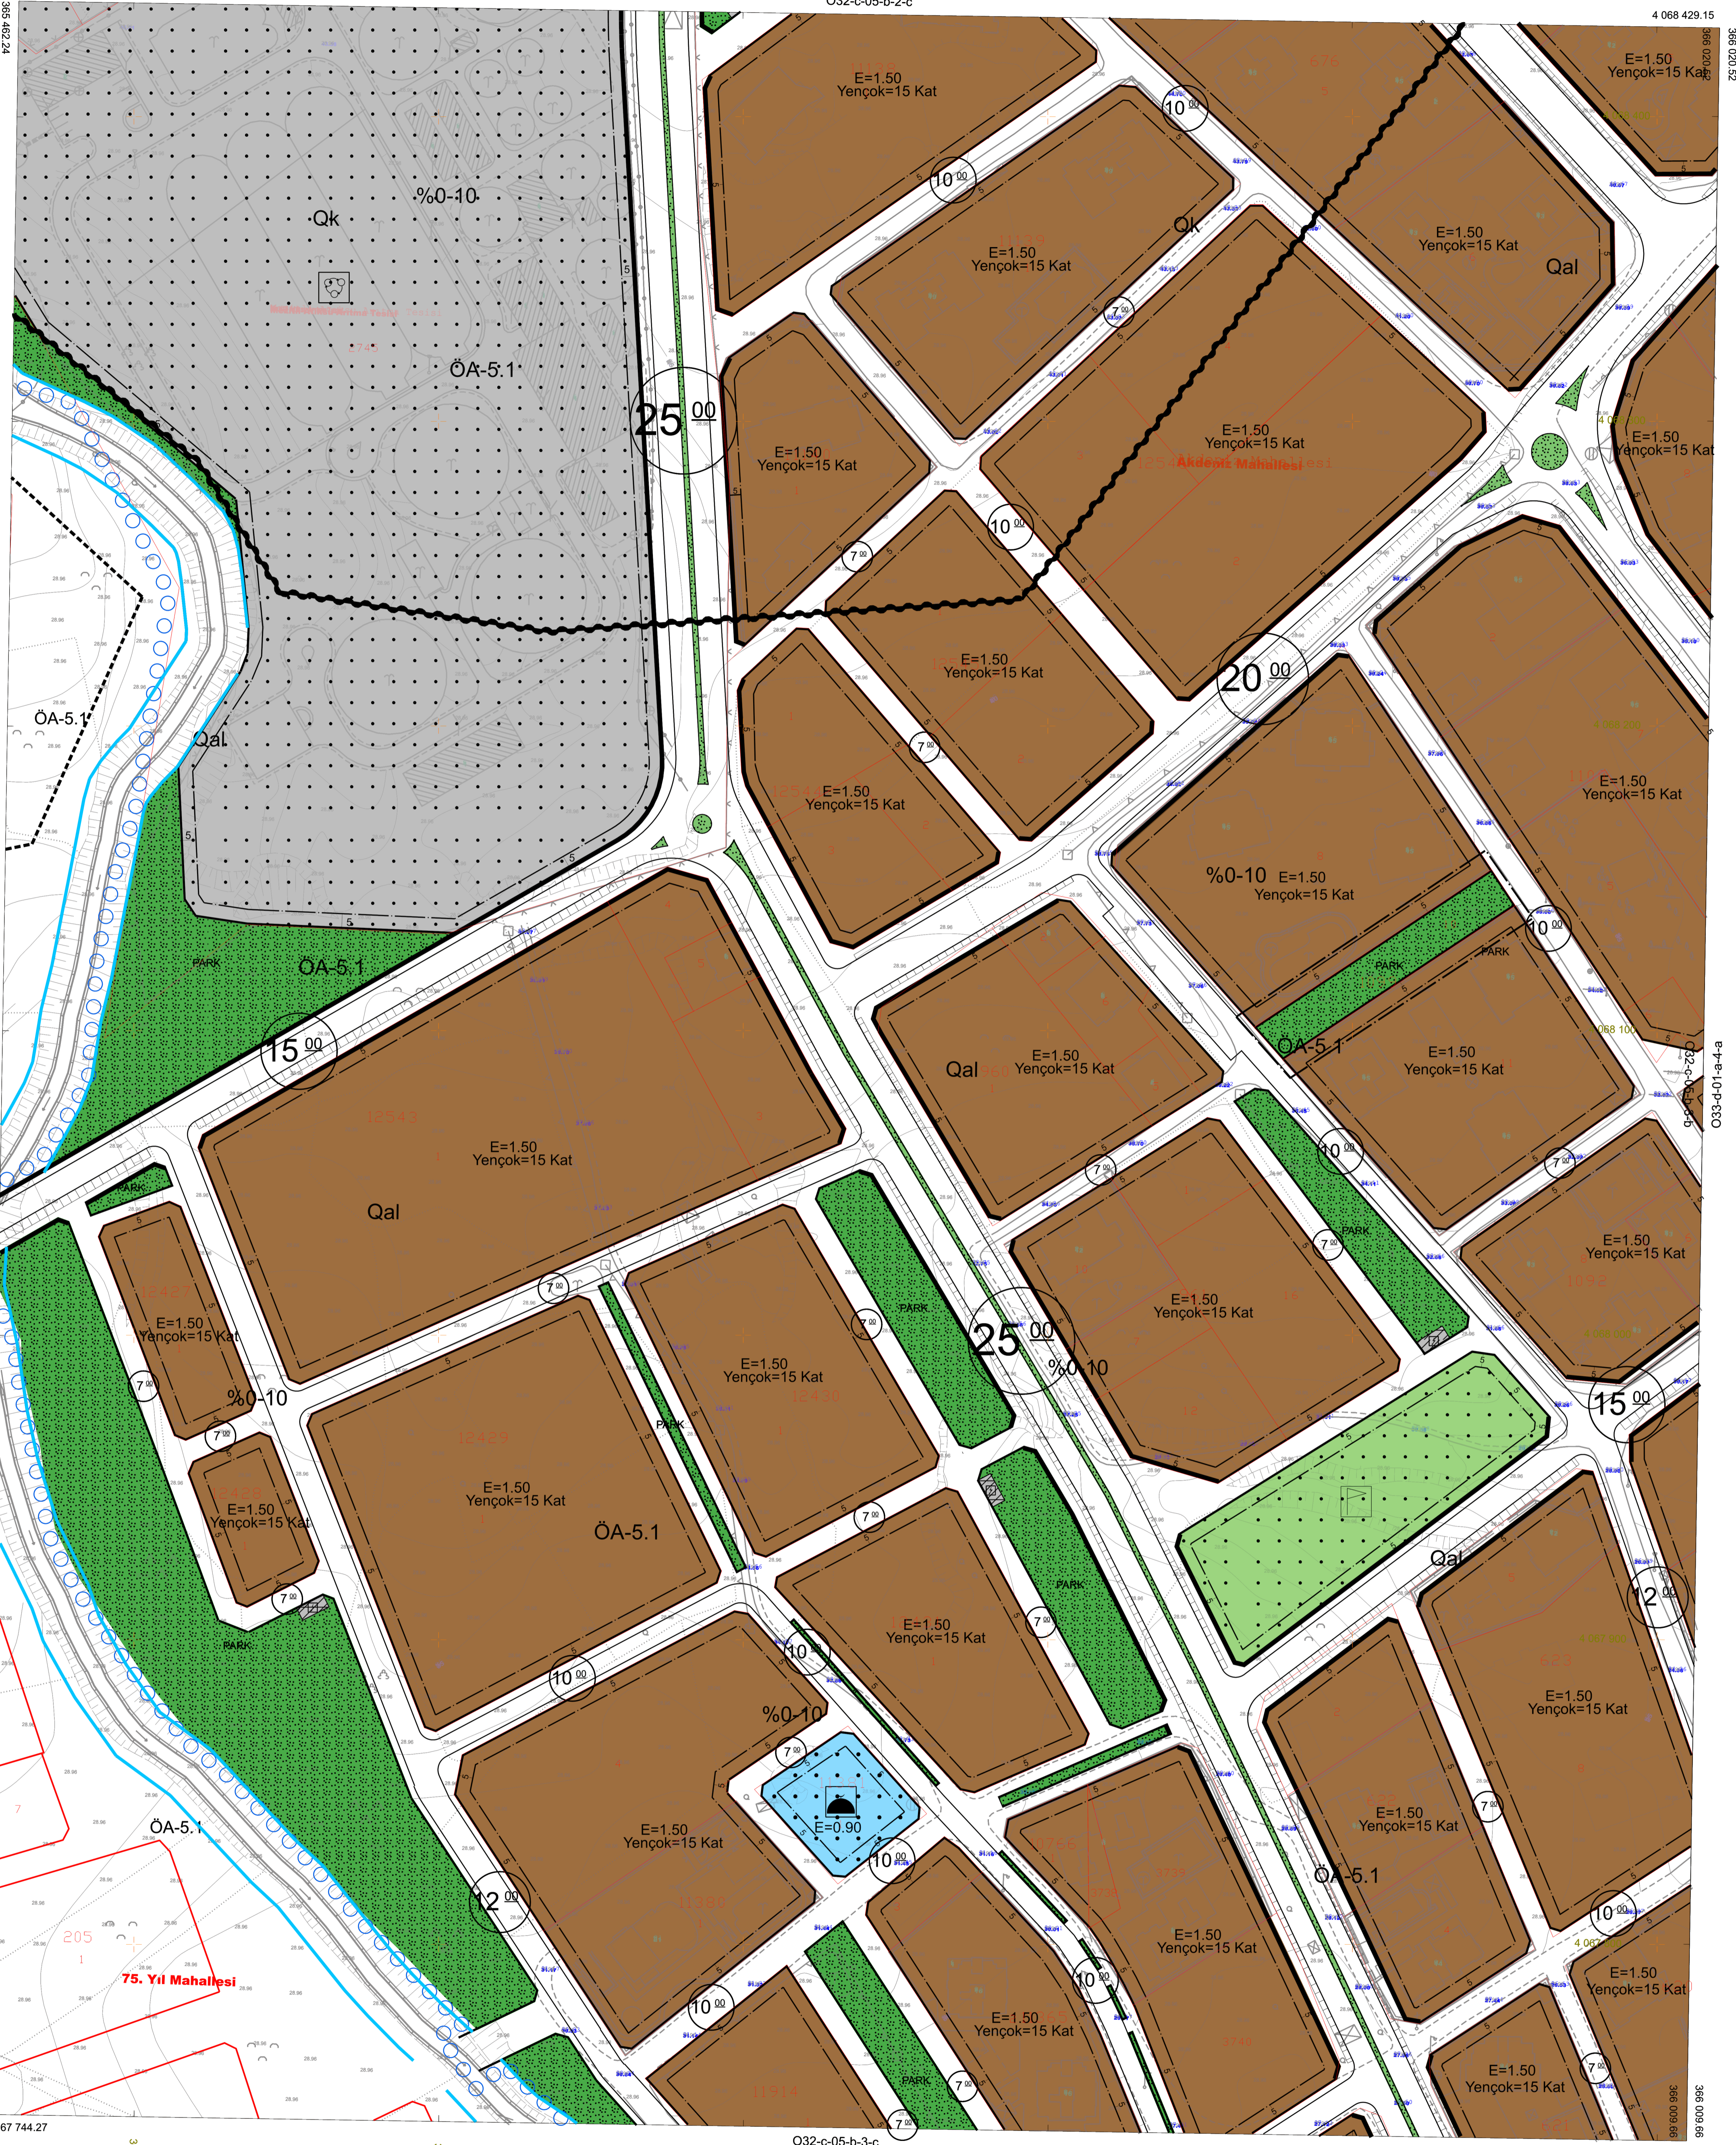

O32-c-05-b-3-a  
O32-c-05-b-3-c  
O33-d-01-a-4-c

365 500

365 600

365 700

365 800

365 900

4 067 735.51

365 000

01	32
06	
11	C
16	
21	22 23 24 25
4 068 437.92	

Konutlar için yapıldığı ve  
anlaşılması için 1/100 ölçeğe göre  
20000 ölçeğinde CRB'nin ölçeği ile  
tanımlanmış olarak (1/100 ölçeğinde)  
ölçekten çıkarılmıştır.  
Bu planın 2018 yılında yapılan harita  
ölçümlerinden alındığıdır.  
Harita ölçeği: 1/10000  
Seyahat ölçeği: 1/5000  
Fotogrametrik Ölçeği: 1/10000  
1/10000 ölçeğinde

Projeye  
Müh. S. M.  
Müh. M. S.

KONTROL  
Müh. S. M.  
Müh. M. S.  
Müh. T. S.  
Müh. S. M.

Mevki line alt fotogrametrik yöntemle çizen  
1/1000 Ölçekteki sayısal haritaları  
3194 Sayılı İmar Kanununa 7/a maddesine göre  
**ONAYLANDI!**  
02.05.2018  
Müh. S. M.  
Müh. M. S.

O32-c-05-b-3-b