


SİLİFKE-O32-c-05-d

İL : MERSİN

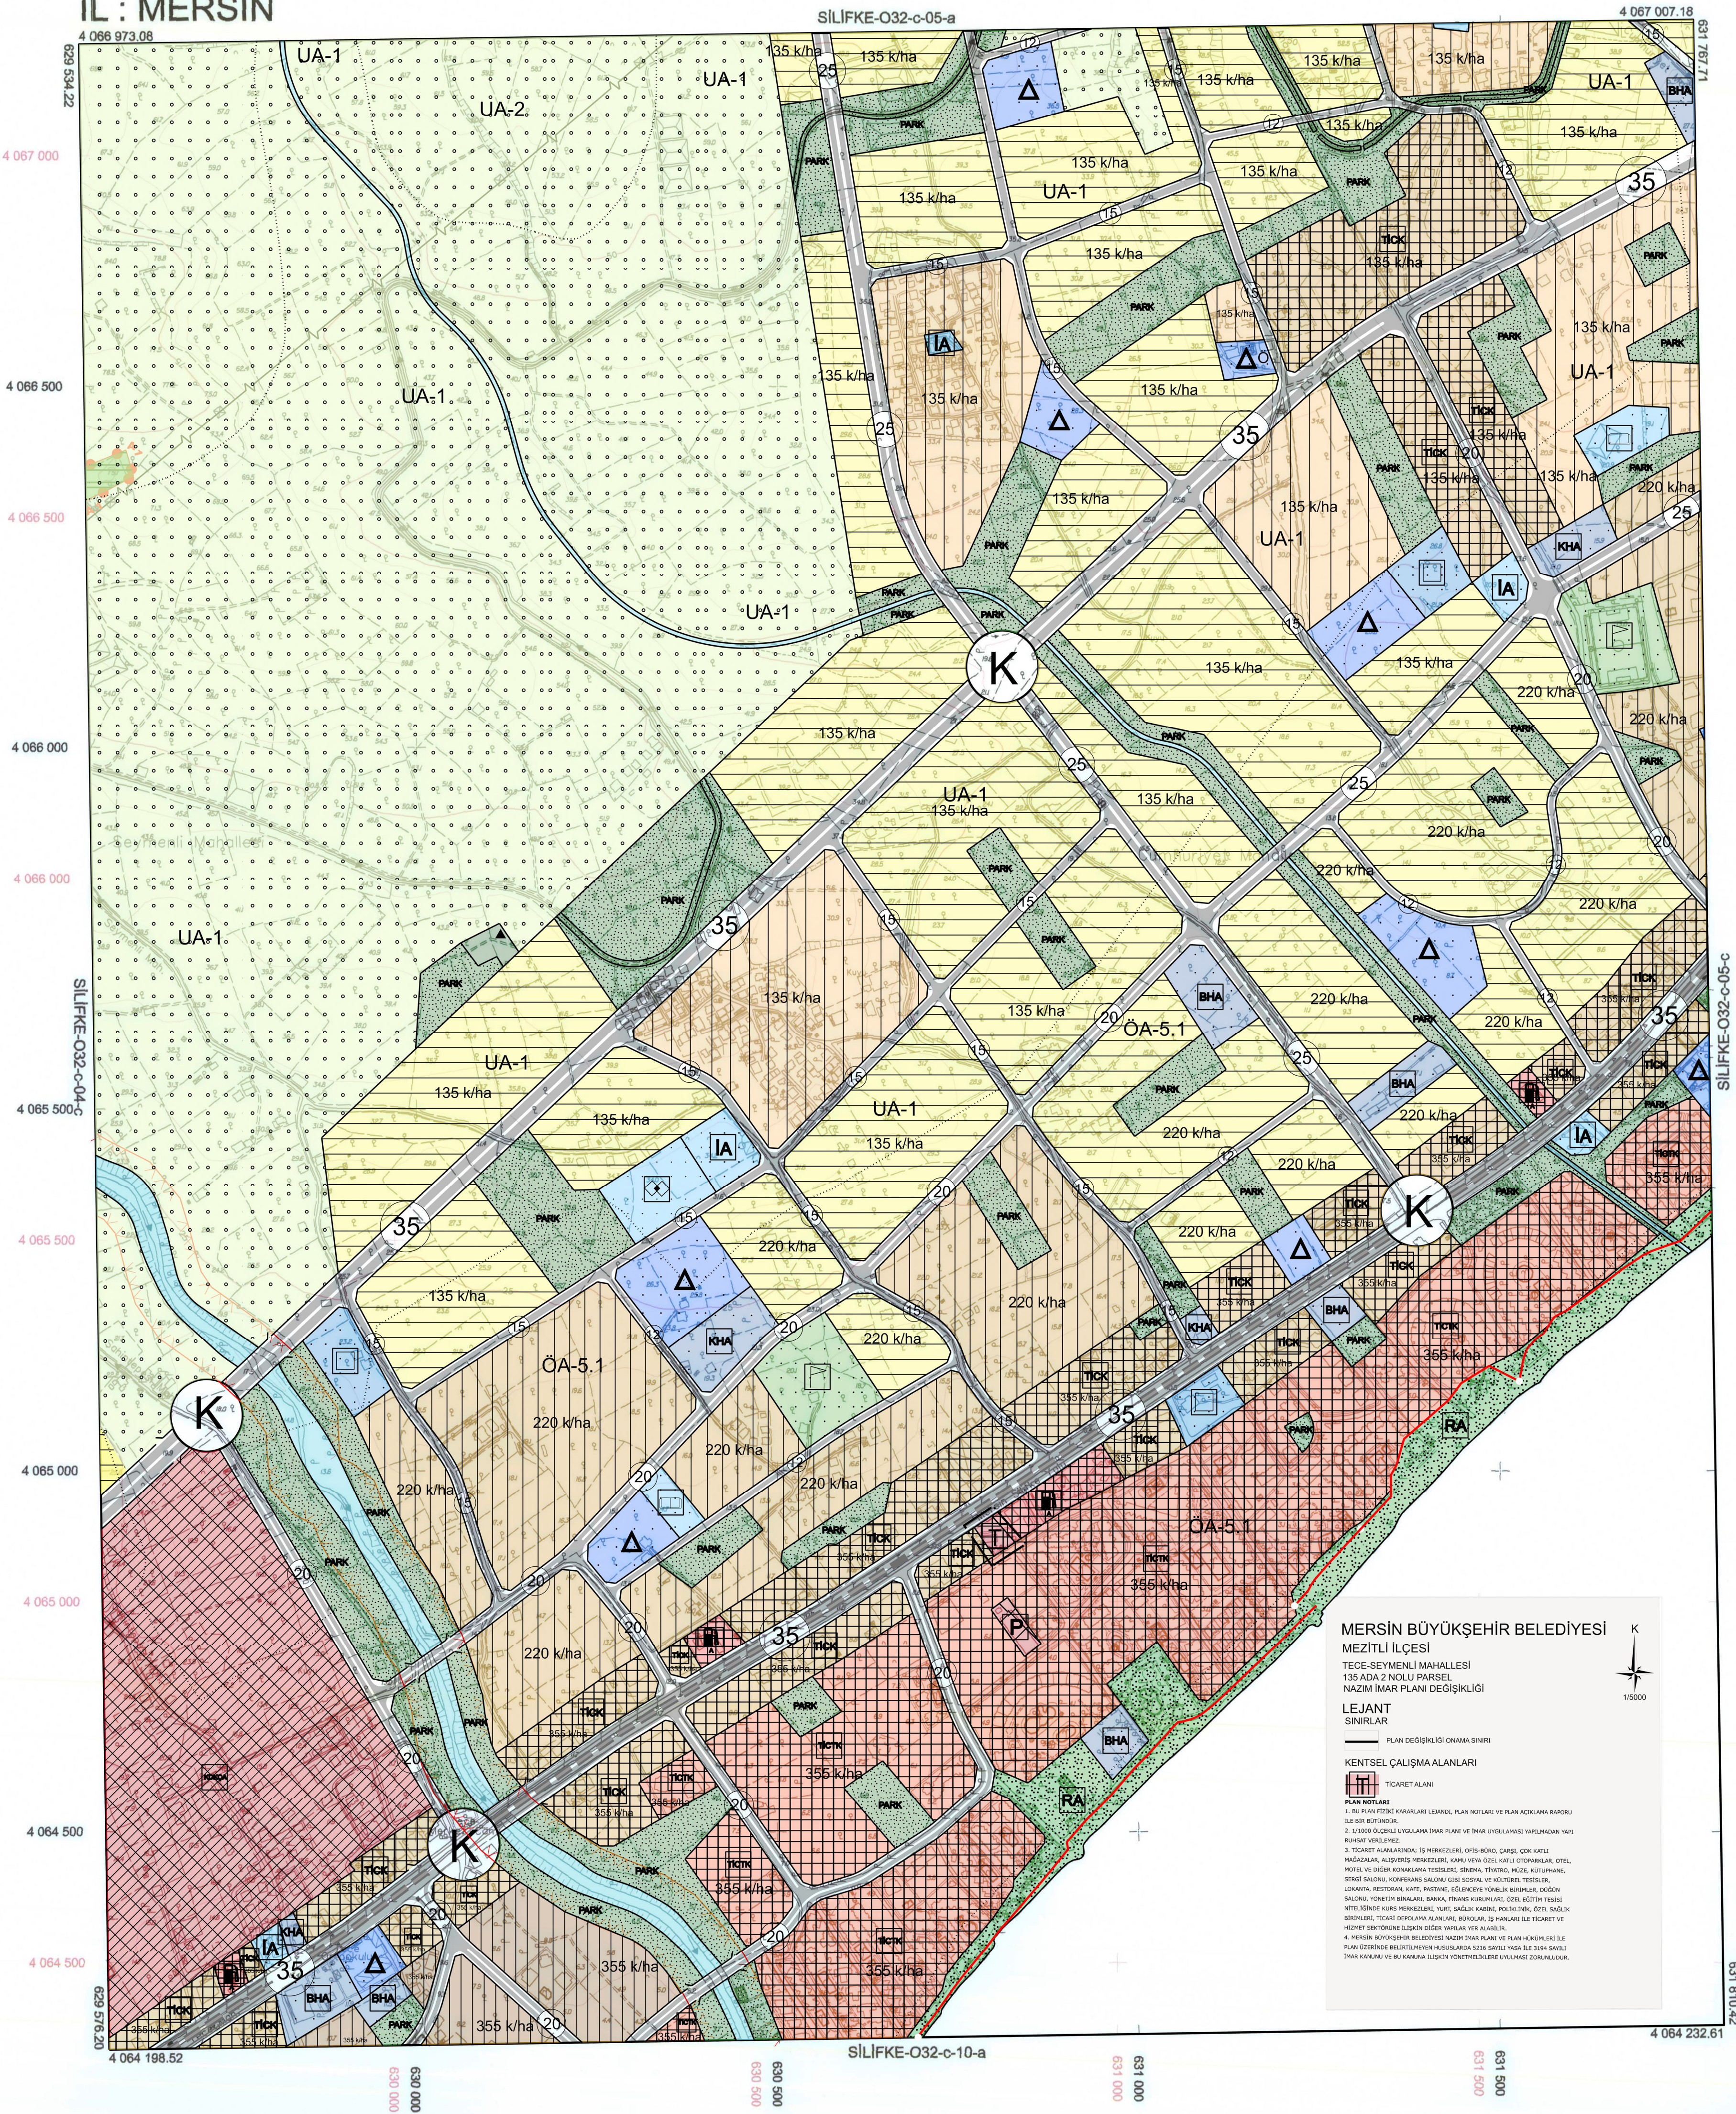

MERSİN BÜYÜKŞEHİR BELEDİYESİ
MEZİTLİ İLÇESİ

TECE-SEYMENLİ MAHALLESİ
135 ADA 2 NOLU PARSEL

NAZIM İMAR PLANI DEĞİŞİKLİĞİ

LEJANT

SINIRLAR

PLAN DEĞİŞİKLİĞİ ÖNAMA SINIRI

KENTSEL ÇALIŞMA ALANLARI

TİCARET ALANI

PLAN NOTLARI






1:5000

+ ED50 Grid
+ ITRF Grid


Koordinatlar ve pafta bölünmesi
en son güncellenmiş TUTGA'ya bağlı
2005.0 epejünde, GRS80 elipsoidi ve
Transversal Mercator (TM) izdüşümünde,
düzenlenmiştir.
Temmuz 2015 tarihinde çekilen renkli hava
fotoğraflarından üretilmiştir.
Yapılar Sapak çizgileriyle gösterilmiştir.
Etyükseklik eğrisi aralığı 5 metredir.
Yüklenici firma: ER-ME MÜHENDİSLİK
MÜŞ.TİC.VE SAN.LTD.ŞTİ.

Proje Yöneticisi

Mein EREL
Harita Mühendisi

KONTROL

Ozgür YILDIRIM
Harita Teknikeri

M. Lütfü SEVİNDİ
Harita Kadastro Şefi

Bayram TÖRE
Harita Şube Müdürü V.

Mustafa SOLAK
İmar ve Şehircilik Dsl. Bşk.

Mersin iline ait fotogrametrik yöntemle üretilen
1/5000 ölçekli sayısal halihazır harita
3194 Sayılı İmar Kanununun 7/a maddesine göre

ONAYLANDI

25.01/2019

Başkan GUBAROĞLU
Belediye Başkanı a.
Genel Sekreter Yardımcısı