
YENİŞEHİR-EMİRLER

(MERSİN)

O33-a-16-a-2-d

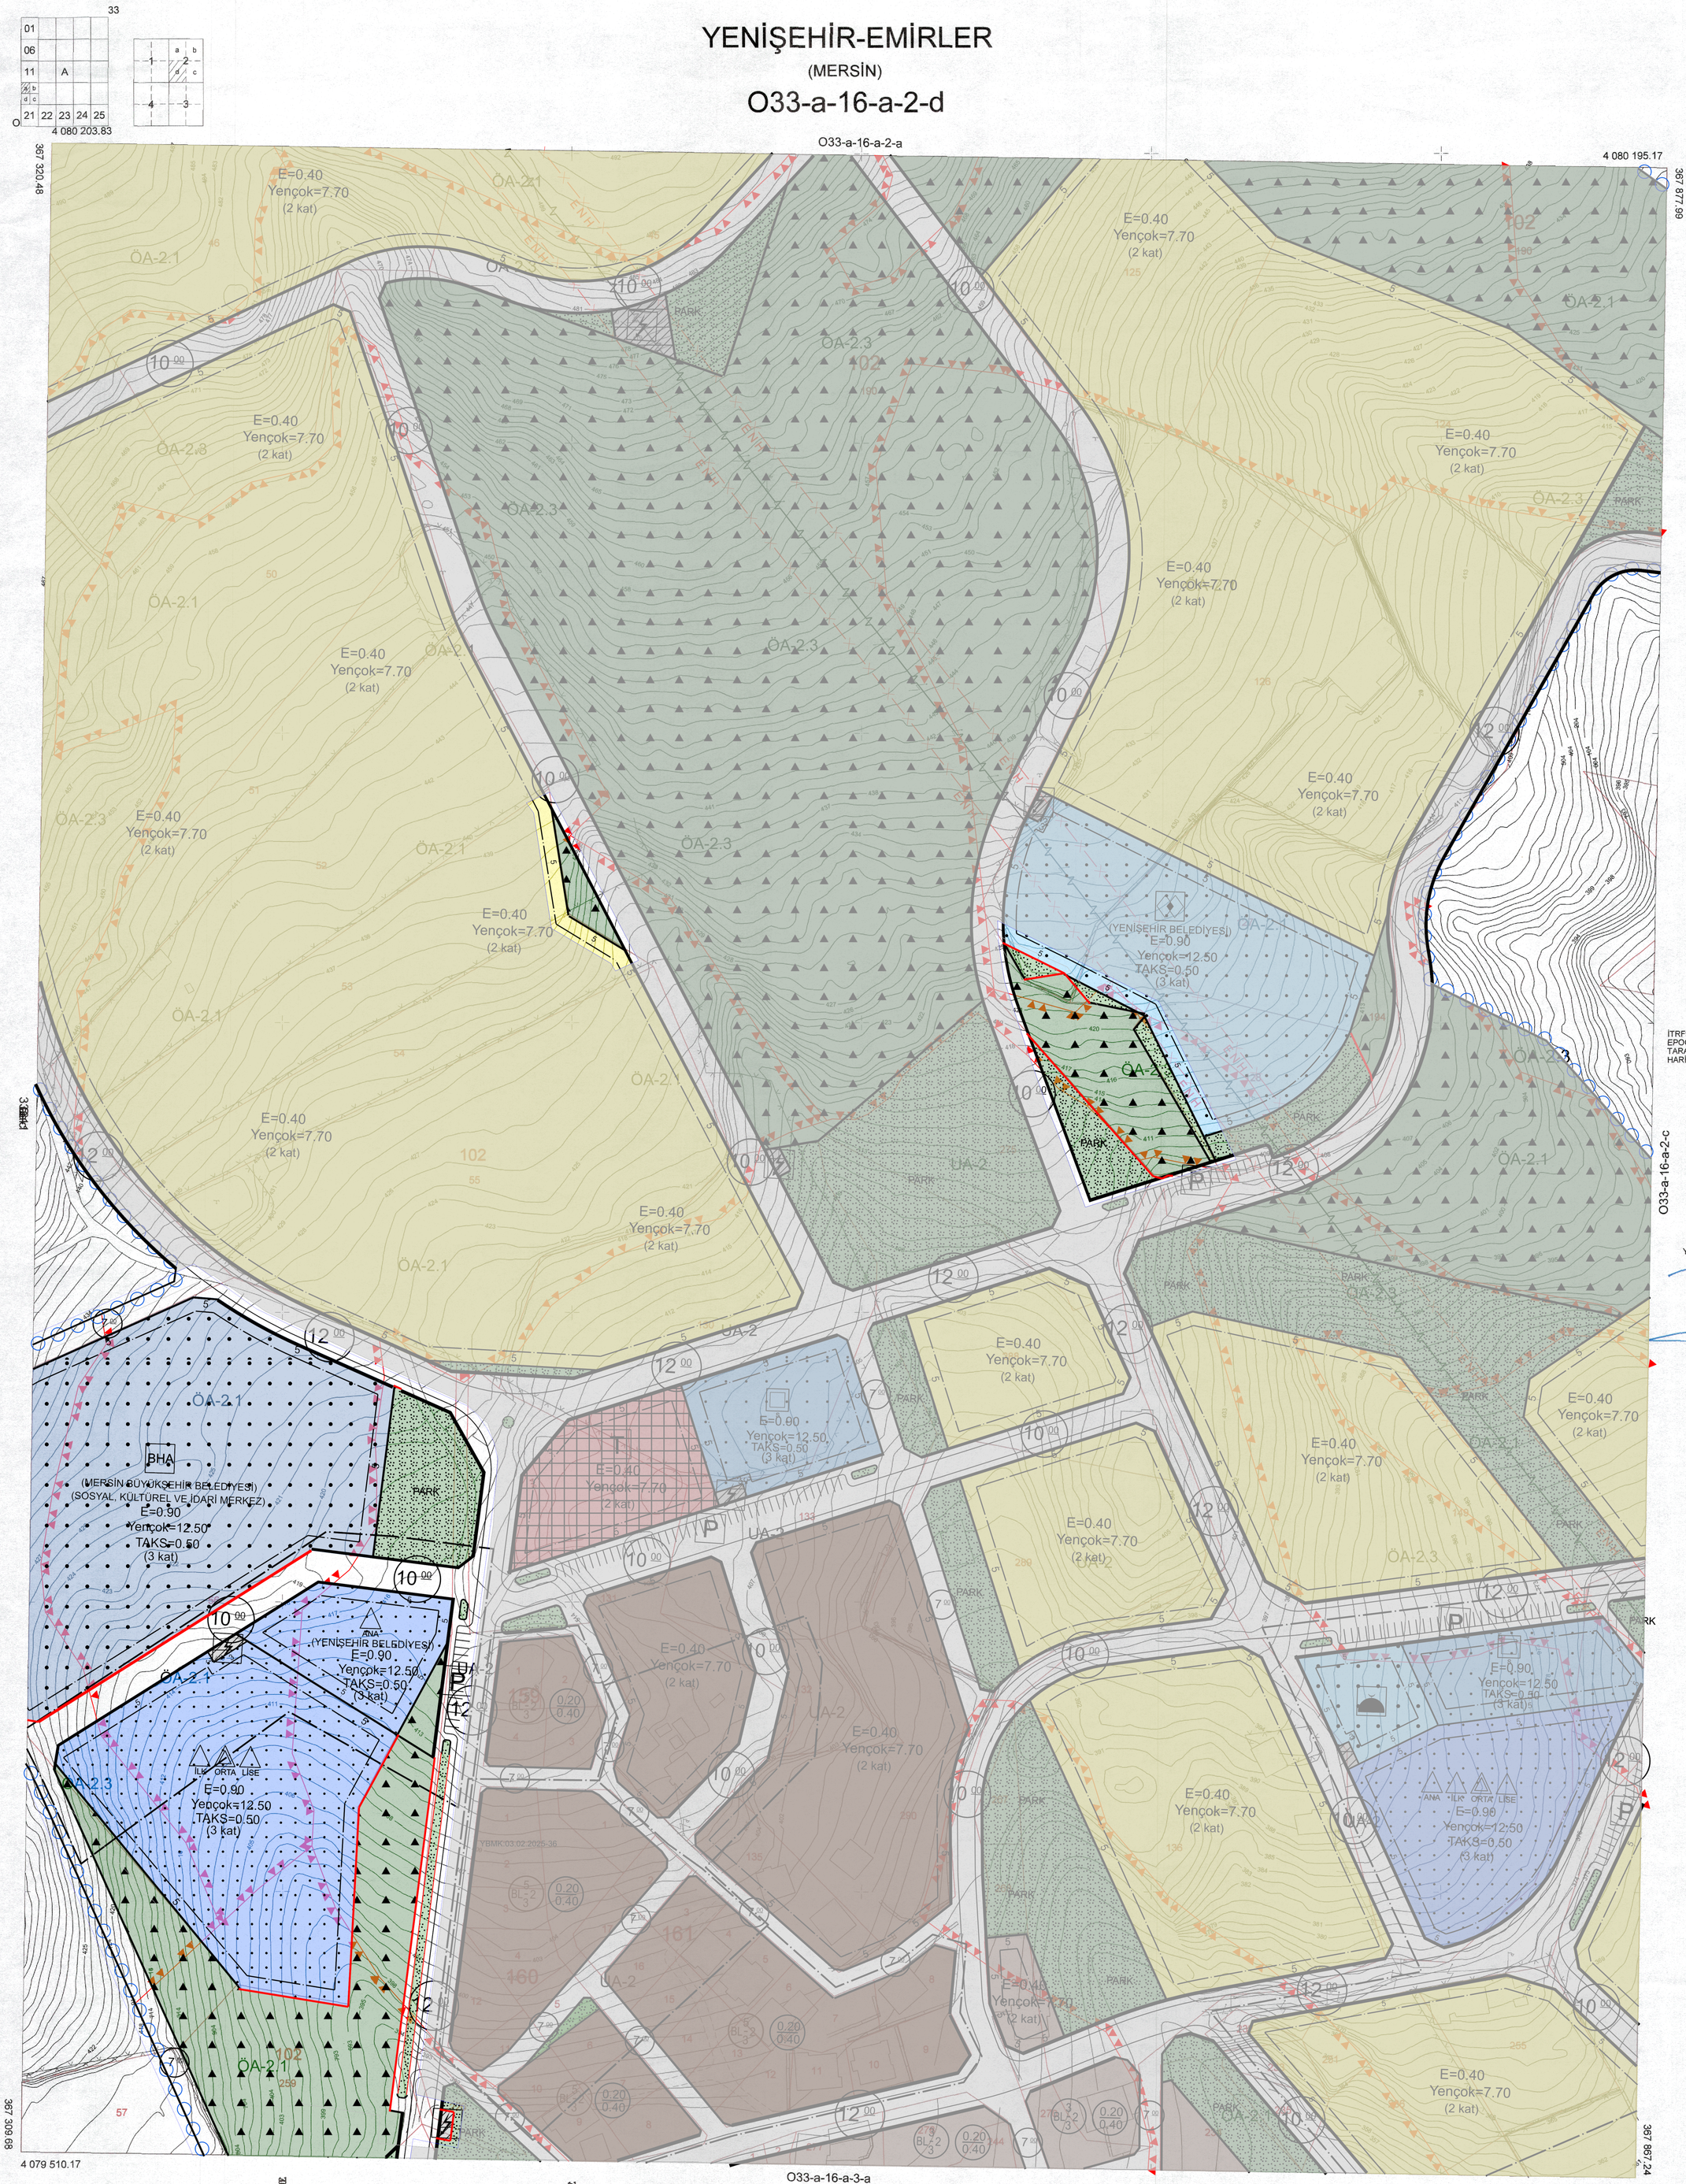

1/1000

İTRF96 KOORDİNAT SİSTEMİNDE VE 1998.0 EPOĞUNDA ATEŞLER HARİTA TİC.LTD.ŞTİ. TARAFINDAN YAPİLAN 18 ADET HALİHAZIR HARİTA ONANDI.

...../...../2023

YENİŞEHİR BELEDİYE BAŞKANI
ABDULLAH ÖZYİĞİT

MÜTEAHHİT : ATEŞLER HARİTA TİC.LTD.ŞTİ.
SORUMLU MÜH. : MUSTAFA ÖZGÜR ATEŞ
TERSİMAT : ATEŞLER HARİTA TİC. LTD.ŞTİ.

KONTROL EDEN
...../...../2023
HARİTA MÜHENDİSİ
SEÇİL BAŞTÜRK

EMLAK-İSTİMLAK MÜDÜRÜ
...../...../2023
SEFA YURTSEVEN