

033-A-12-C-3-B

033-A-12-C-3-C


033-A-17-B-2-A, 033-A-17-B-2-B

MERSİN İLİ, TOROSLAR İLÇESİ, ÇAVUŞLU KÖYÜ
0 ADA 683 NOLU PARSEL VE 4106 NOLU PARSELİN KUZEYİNE İLİŞKİN
1/1000 ÖLÇEKLİ UYGULAMA İMAR PLANI DEĞİŞİKLİĞİ
033-A-17-B-2-A



İL : MERSİN

MERSİN-033-a-17-b-2-a

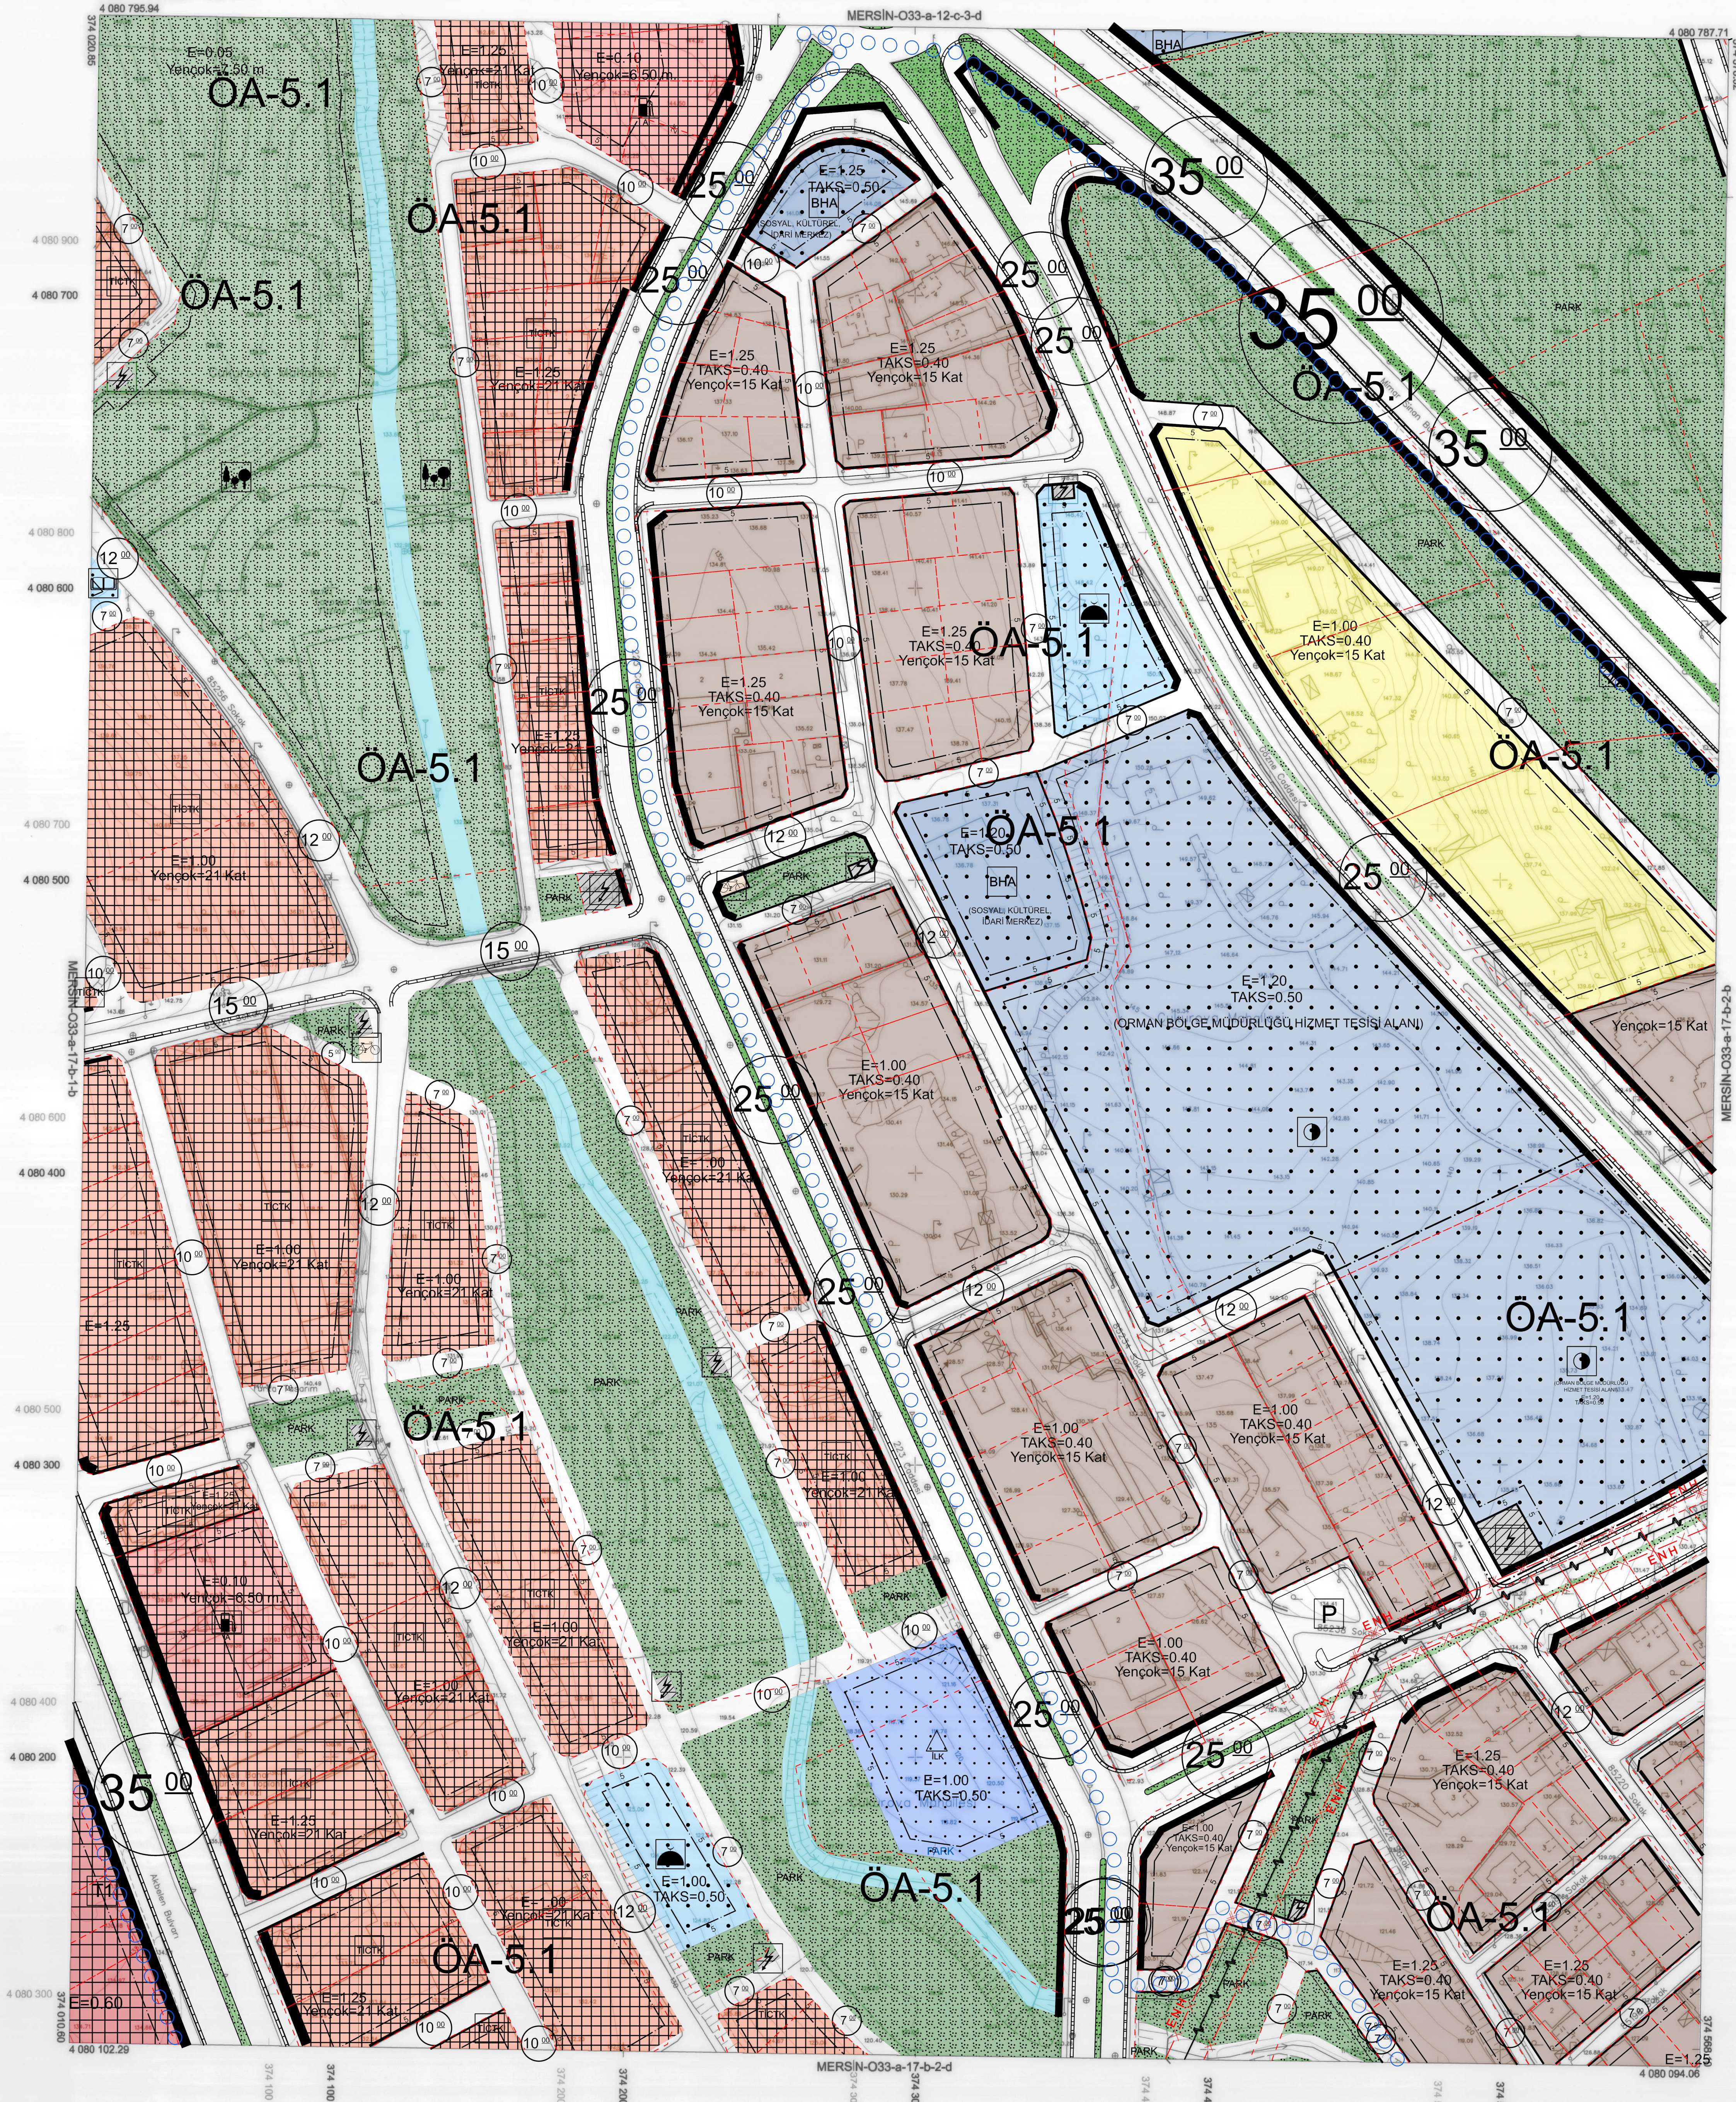

1:1000



Koordinatlar ve pafta bölünmesi en son güncellenmiş TUTD'ya bağlı 2005'e eşdeğerdir. OSNED alanları ve Transversal Mercator (TM) izdüşümünde düzenlenmiştir. Mayıs 2018 tarihinde yapılan renkli hava fotoğraflarından üretilmiştir. Yapılar Saygıç çizimleriyle gösterilmiştir. Eyaletçilik eğitimi 5 metredir. Yürümlü firma: ER-ME MÜHENDİSLİK MÜŞ. TİC. VE SAN. LTD. ŞTİ.

Proje Yöneticisi
Mehmet ERTEL
Harita Mühendisi

Zafer YARAKAĞAÇ
Harita Teknikeri

Özgür YILDIRIM
Harita Teknikeri

M. Lütfü SEVİNCİ
Harita Kadastro Şefi

Enişim YÖRE
Harita Şube Müdürü V.

Mustafa SOLAK
İmar ve Şehircilik Dal. Bşk.

Mersin iline ait fotogrametrik yöntemle üretilen 1/1000 ölçekli sayısal halihazır harita 3194 Sayılı İmar Kanununun 7/a maddesine göre ONAYLANDI
25.7.2018
Yerel Yürütme Kurulu Başkanlığı
Genel Sekreter Yardımcısı