


MERSİN
MERSİN-O33-a-21-d-3-a
O33-a-21-d-3-a
MERSİN-O33-a-21-d-2-d

İL : MERSİN

4 071 186.33

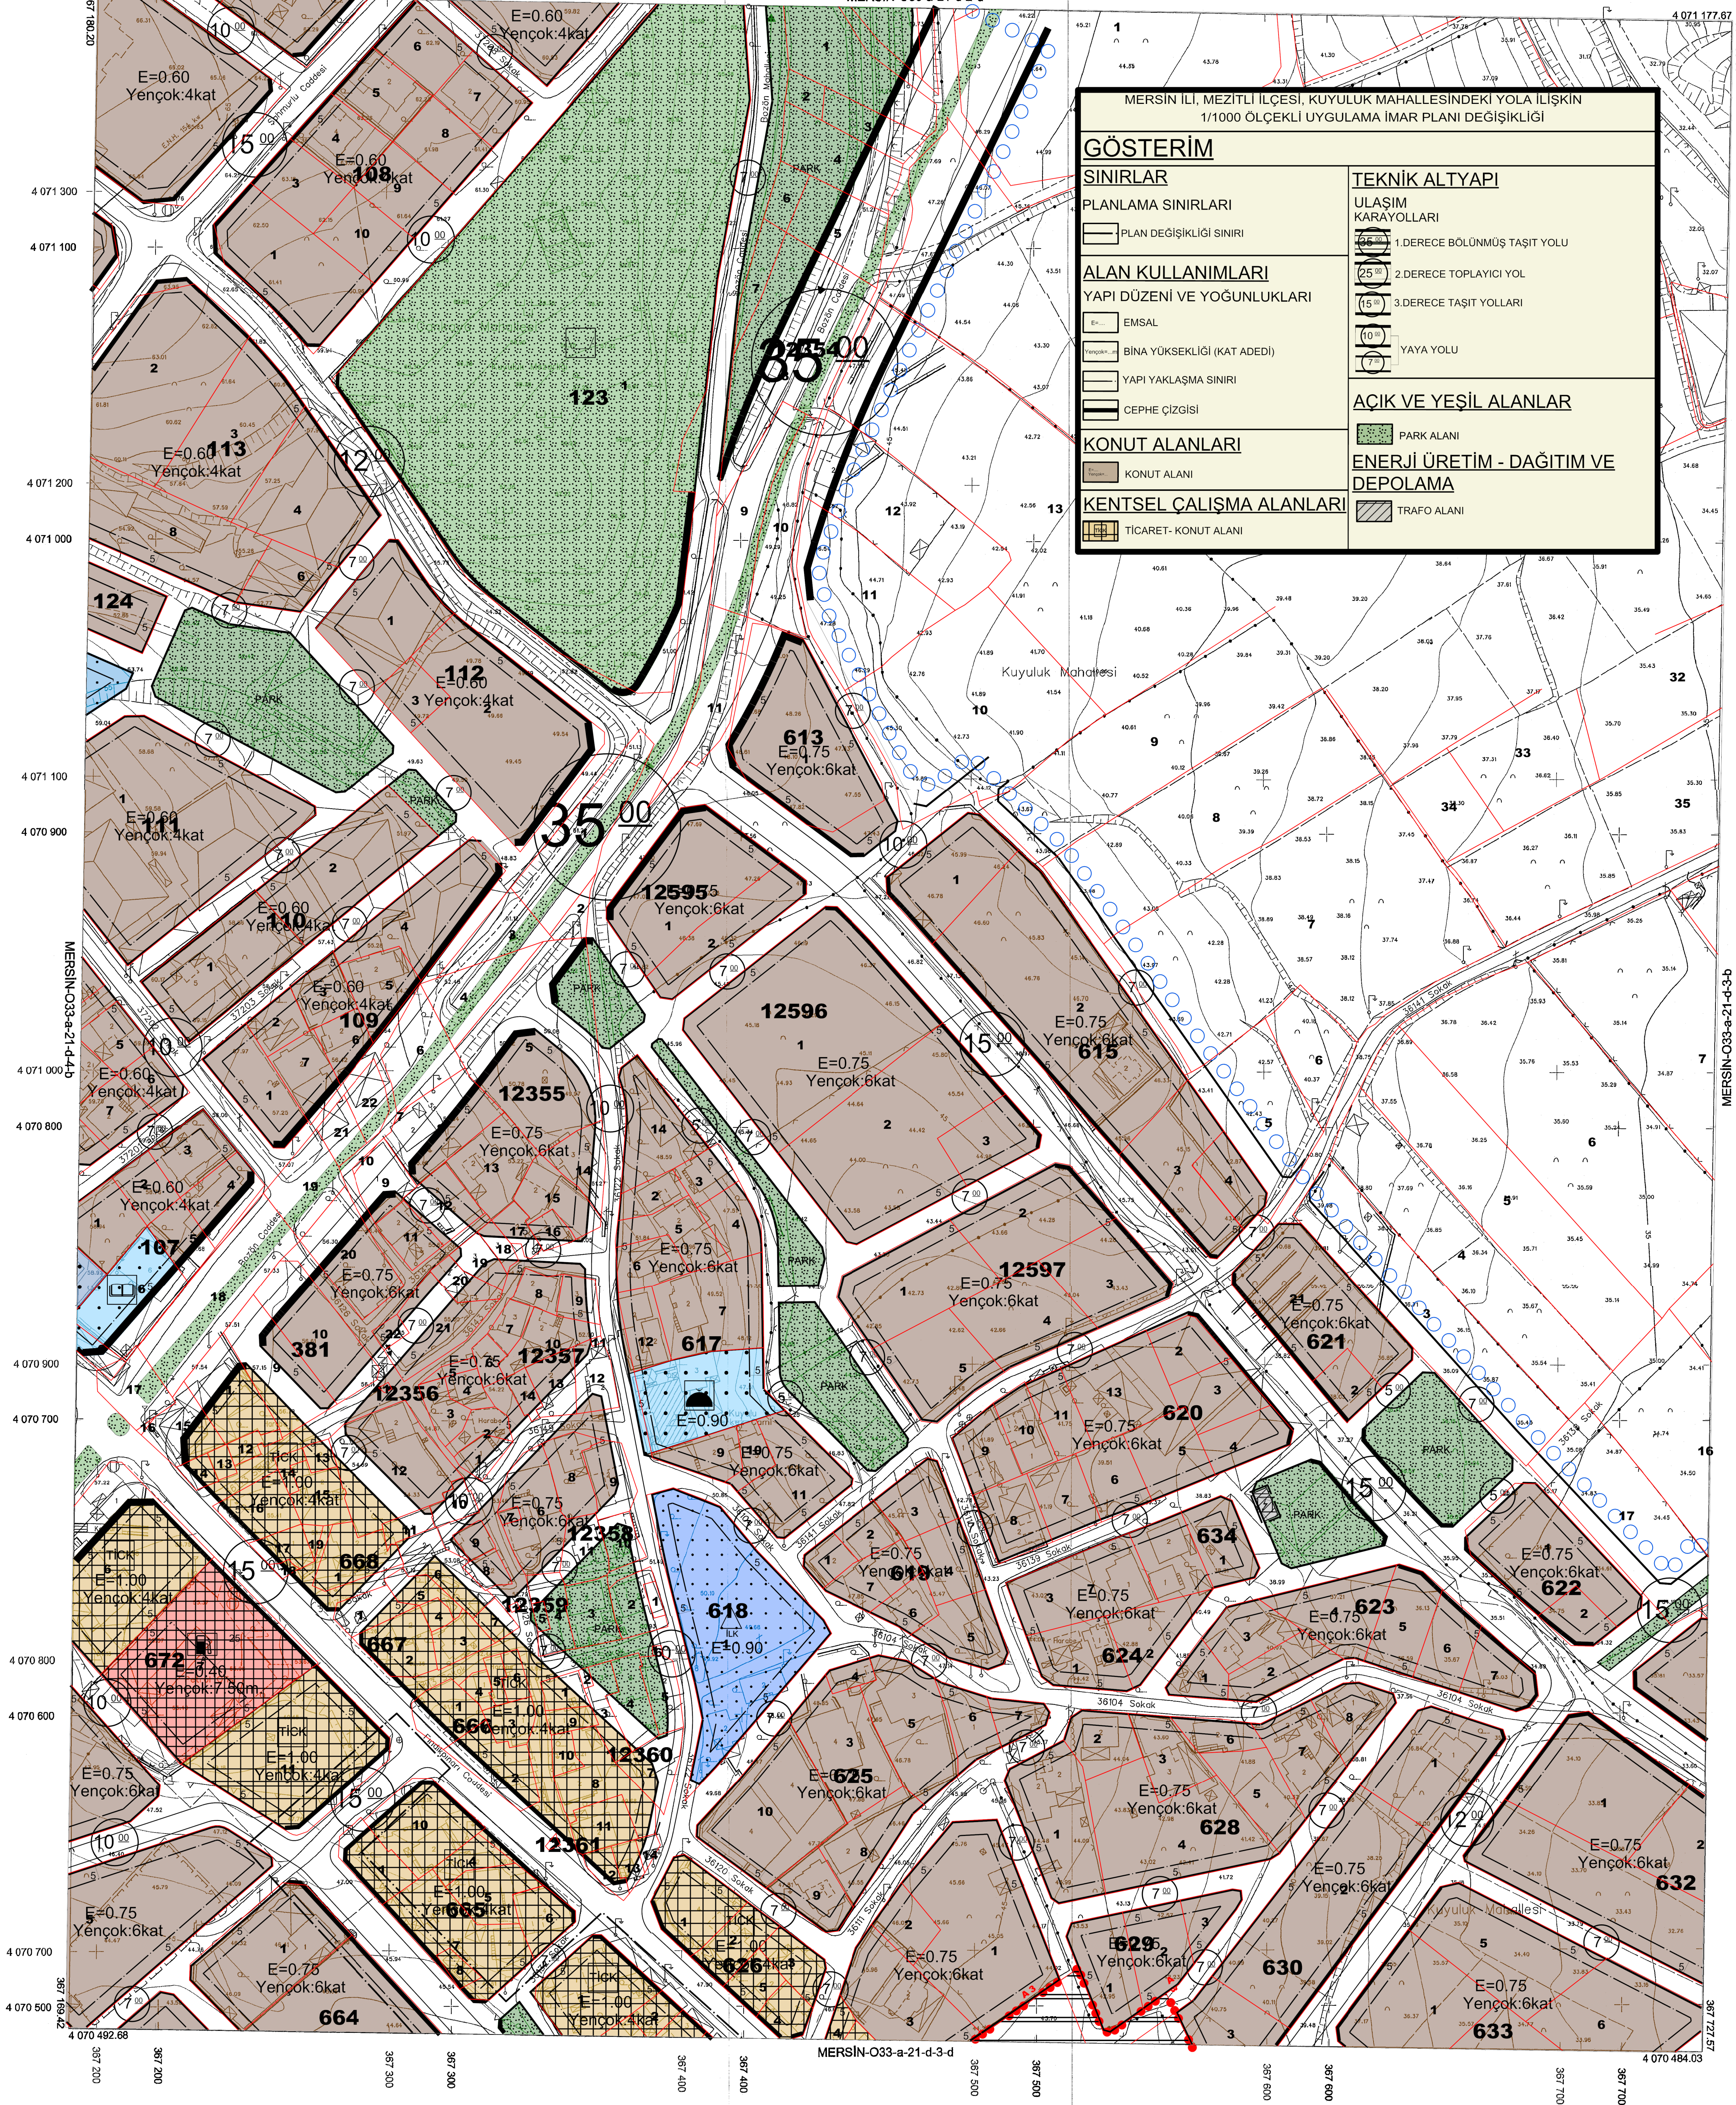

MERSİN İLİ, MEZİTLİ İLÇESİ, KUYULUK MAHALLESİNDEKİ YOLA İLİŞKİN 1/1000 ÖLÇEKLİ UYGULAMA İMAR PLANI DEĞİŞİKLİĞİ	
GÖSTERİM	
SINIRLAR	TEKNİK ALTYAPI
PLANLAMA SINIRLARI	ULAŞIM
PLAN DEĞİŞİKLİĞİ SINIRI	KARAYOLLARI
	1.DERECE BÖLÜNÜŞ TAŞIT YOLU
	2.DERECE TOPLAYICI YOL
	3.DERECE TAŞIT YOLLARI
	YAYA YOLU
ALAN KULLANIMLARI	YAPIL DÜZENİ VE YOĞUNLUKLARI
EMSAL	
BİNA YÜKSEKLİĞİ (KAT ADEDİ)	
YAPI YAKLAŞMA SINIRI	
CEPHE ÇİZGİSİ	
KONUT ALANLARI	ENERJİ ÜRETİM - DAĞITIM VE DEPOLAMA
KONUT ALANI	
KENTSEL ÇALIŞMA ALANLARI	TRAFO ALANI
TİCARET- KONUT ALANI	
	ACIK VE YEŞİL ALANLAR
	PARK ALANI

1:1000

01	33
06	
11	A
16	
21	22
23	24
25	22
02	

Koordinatlar ve pafta bölünmesi en son güncellenmiş TUGAY'a bağlı 2005.0 eşiğinde, GRS80 ellipsoid ve Transversal Mercator (TM) izdüşümünde, çizilmiştir. Mayıs 2019 tarihli hava fotoğraflarından alınmıştır. Yapılar Sakak çizimleriyle gösterilmiştir. Eyrükselik eğri 6 metredir. Yücelim firması: ME MÜHENDİSLİK MÜŞ.TIC.VE SAN.İTİD.ŞTİ.

Proje Yöneticisi
Metin EREL
Harita Mühendisi

Ozgur YILDIRIM
Harita Tasarımcısı

M. Lütfü SEVİNDİ
Harita Kadastro Şefi

KONTROL

Bayram TURE
Harita Şube Müdürü V.

Mustafa SOLAK
İmar ve Şehircilik Dal. Bşk.

Mersin iline ait fotogrametrik yöntemle üretilen 1/1000 ölçekli sayısal halihazır harita 3194 Sayılı İmar Kanununun 7/a maddesine göre

ONAYLANDI

13.05.2019
M. SUBAÇOĞLU
Şehircilik ve İmar
Genel Sekreter Yardımcısı

MERSİN-O33-a-21-d-3-a
(MEZİTLİ)