


İL : MERSİN

MERSİN-O33-a-22-b-4-a

MERSİN-O33-a-22-b-4-d

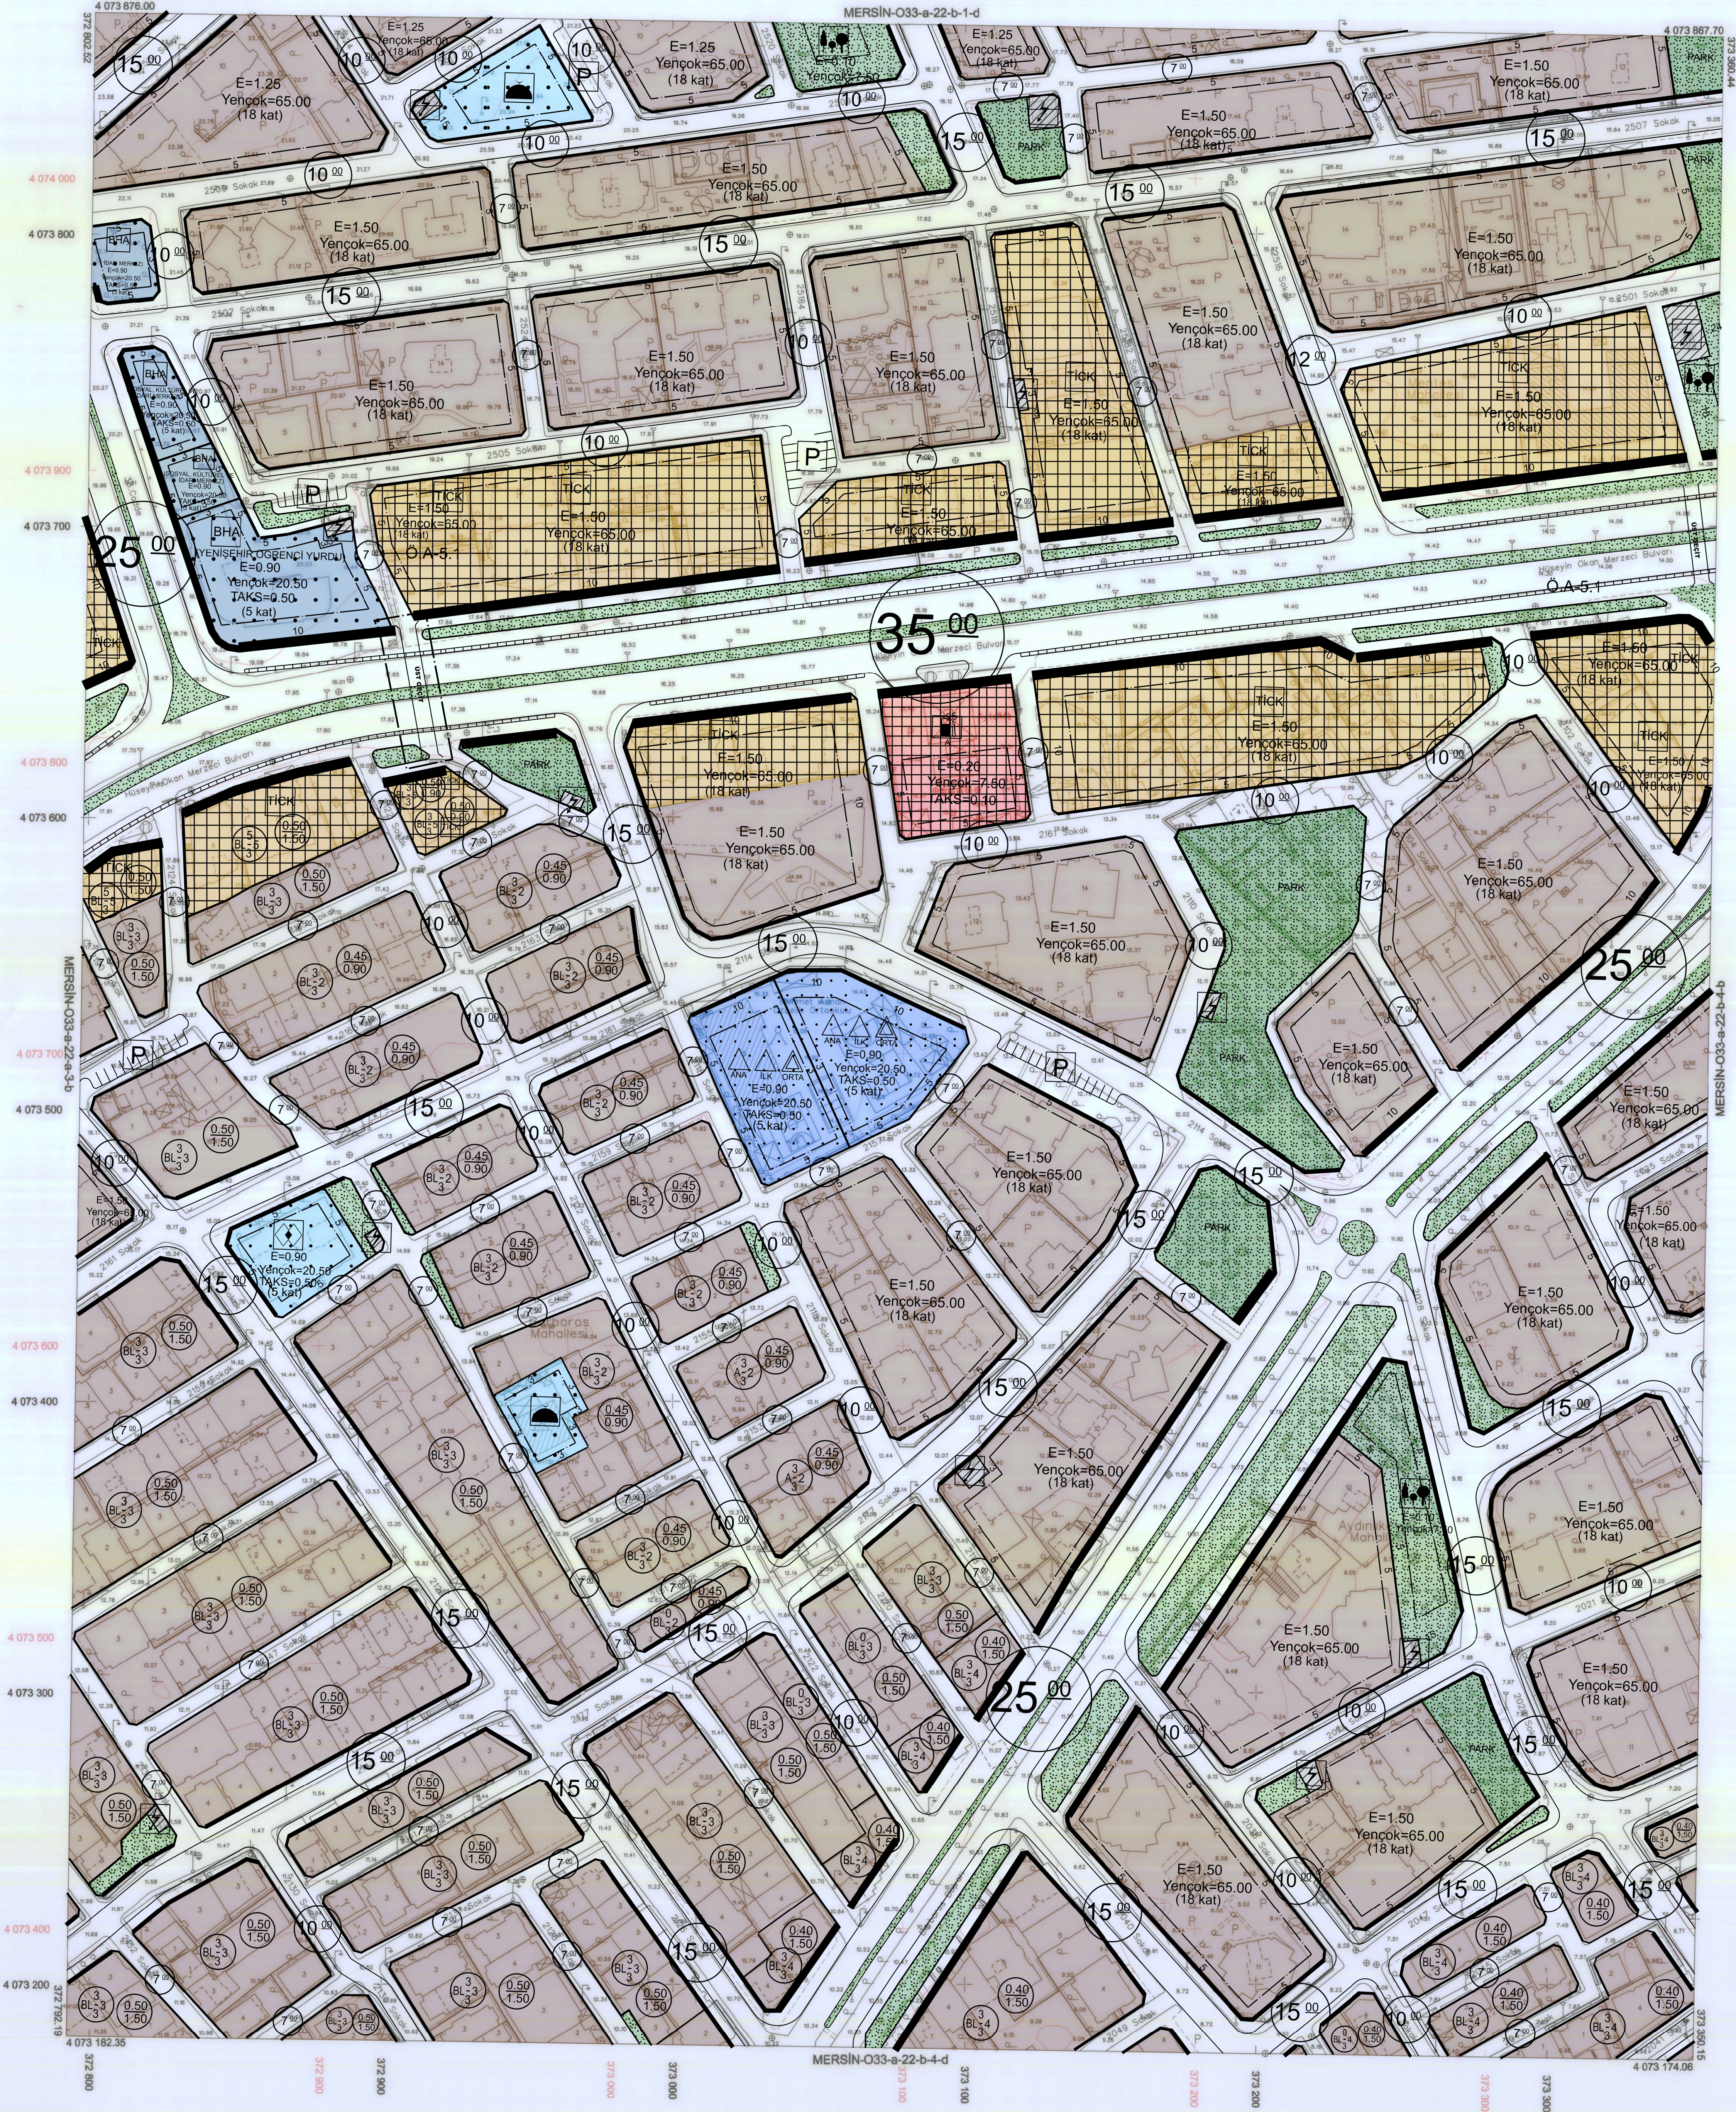

1:1000

01	33
06	
11	A
16	
21	23 24 25
26	

Koordinatlar ve pafta bölünmesi
en son güncellenmiş TUTGA'ya bağlı
2006.0 eponunda, GR80 alipsoldi ve
Transversal Mercator (TM) izdüşümünde,
düzenlenmiştir.
Mayıs 2018 tarihinde çekilen renkli hava
fotoğraflarından üretilmiştir.
Yapılar Sapak çizgileriyle gösterilmiştir.
Eyyükselik eğrisi aralığı 5 metredir.
Yüklenici firma: ER-ME MÜHENDİSLİK
MÜŞ.TİC.VE SAN.LTD.ŞTİ.

Proje Yöneticisi
Metin EREL
Harita Mühendisi

Özgür YILDIRIM
Harita Teknikeri

KONTROL
M. Lütfü SEVİNDİ
Harita Kadastre Şefi
Bekir YÖRE
Harita Şube Müdür V.
Kazım SOLAK
İmar ve Şehircilik Dal. Bşk.

Mersin iline ait fotogrametrik yöntemle üretilen
1/1000 ölçekli sayısal halihazır harita
3194 Sayılı İmar Kanununun 7/a maddesine göre

ONAYLANDI

17.05.2019

Hasan GUBAROĞLU
Belediye Başkanı
Genel Sekreter Yardımcısı