


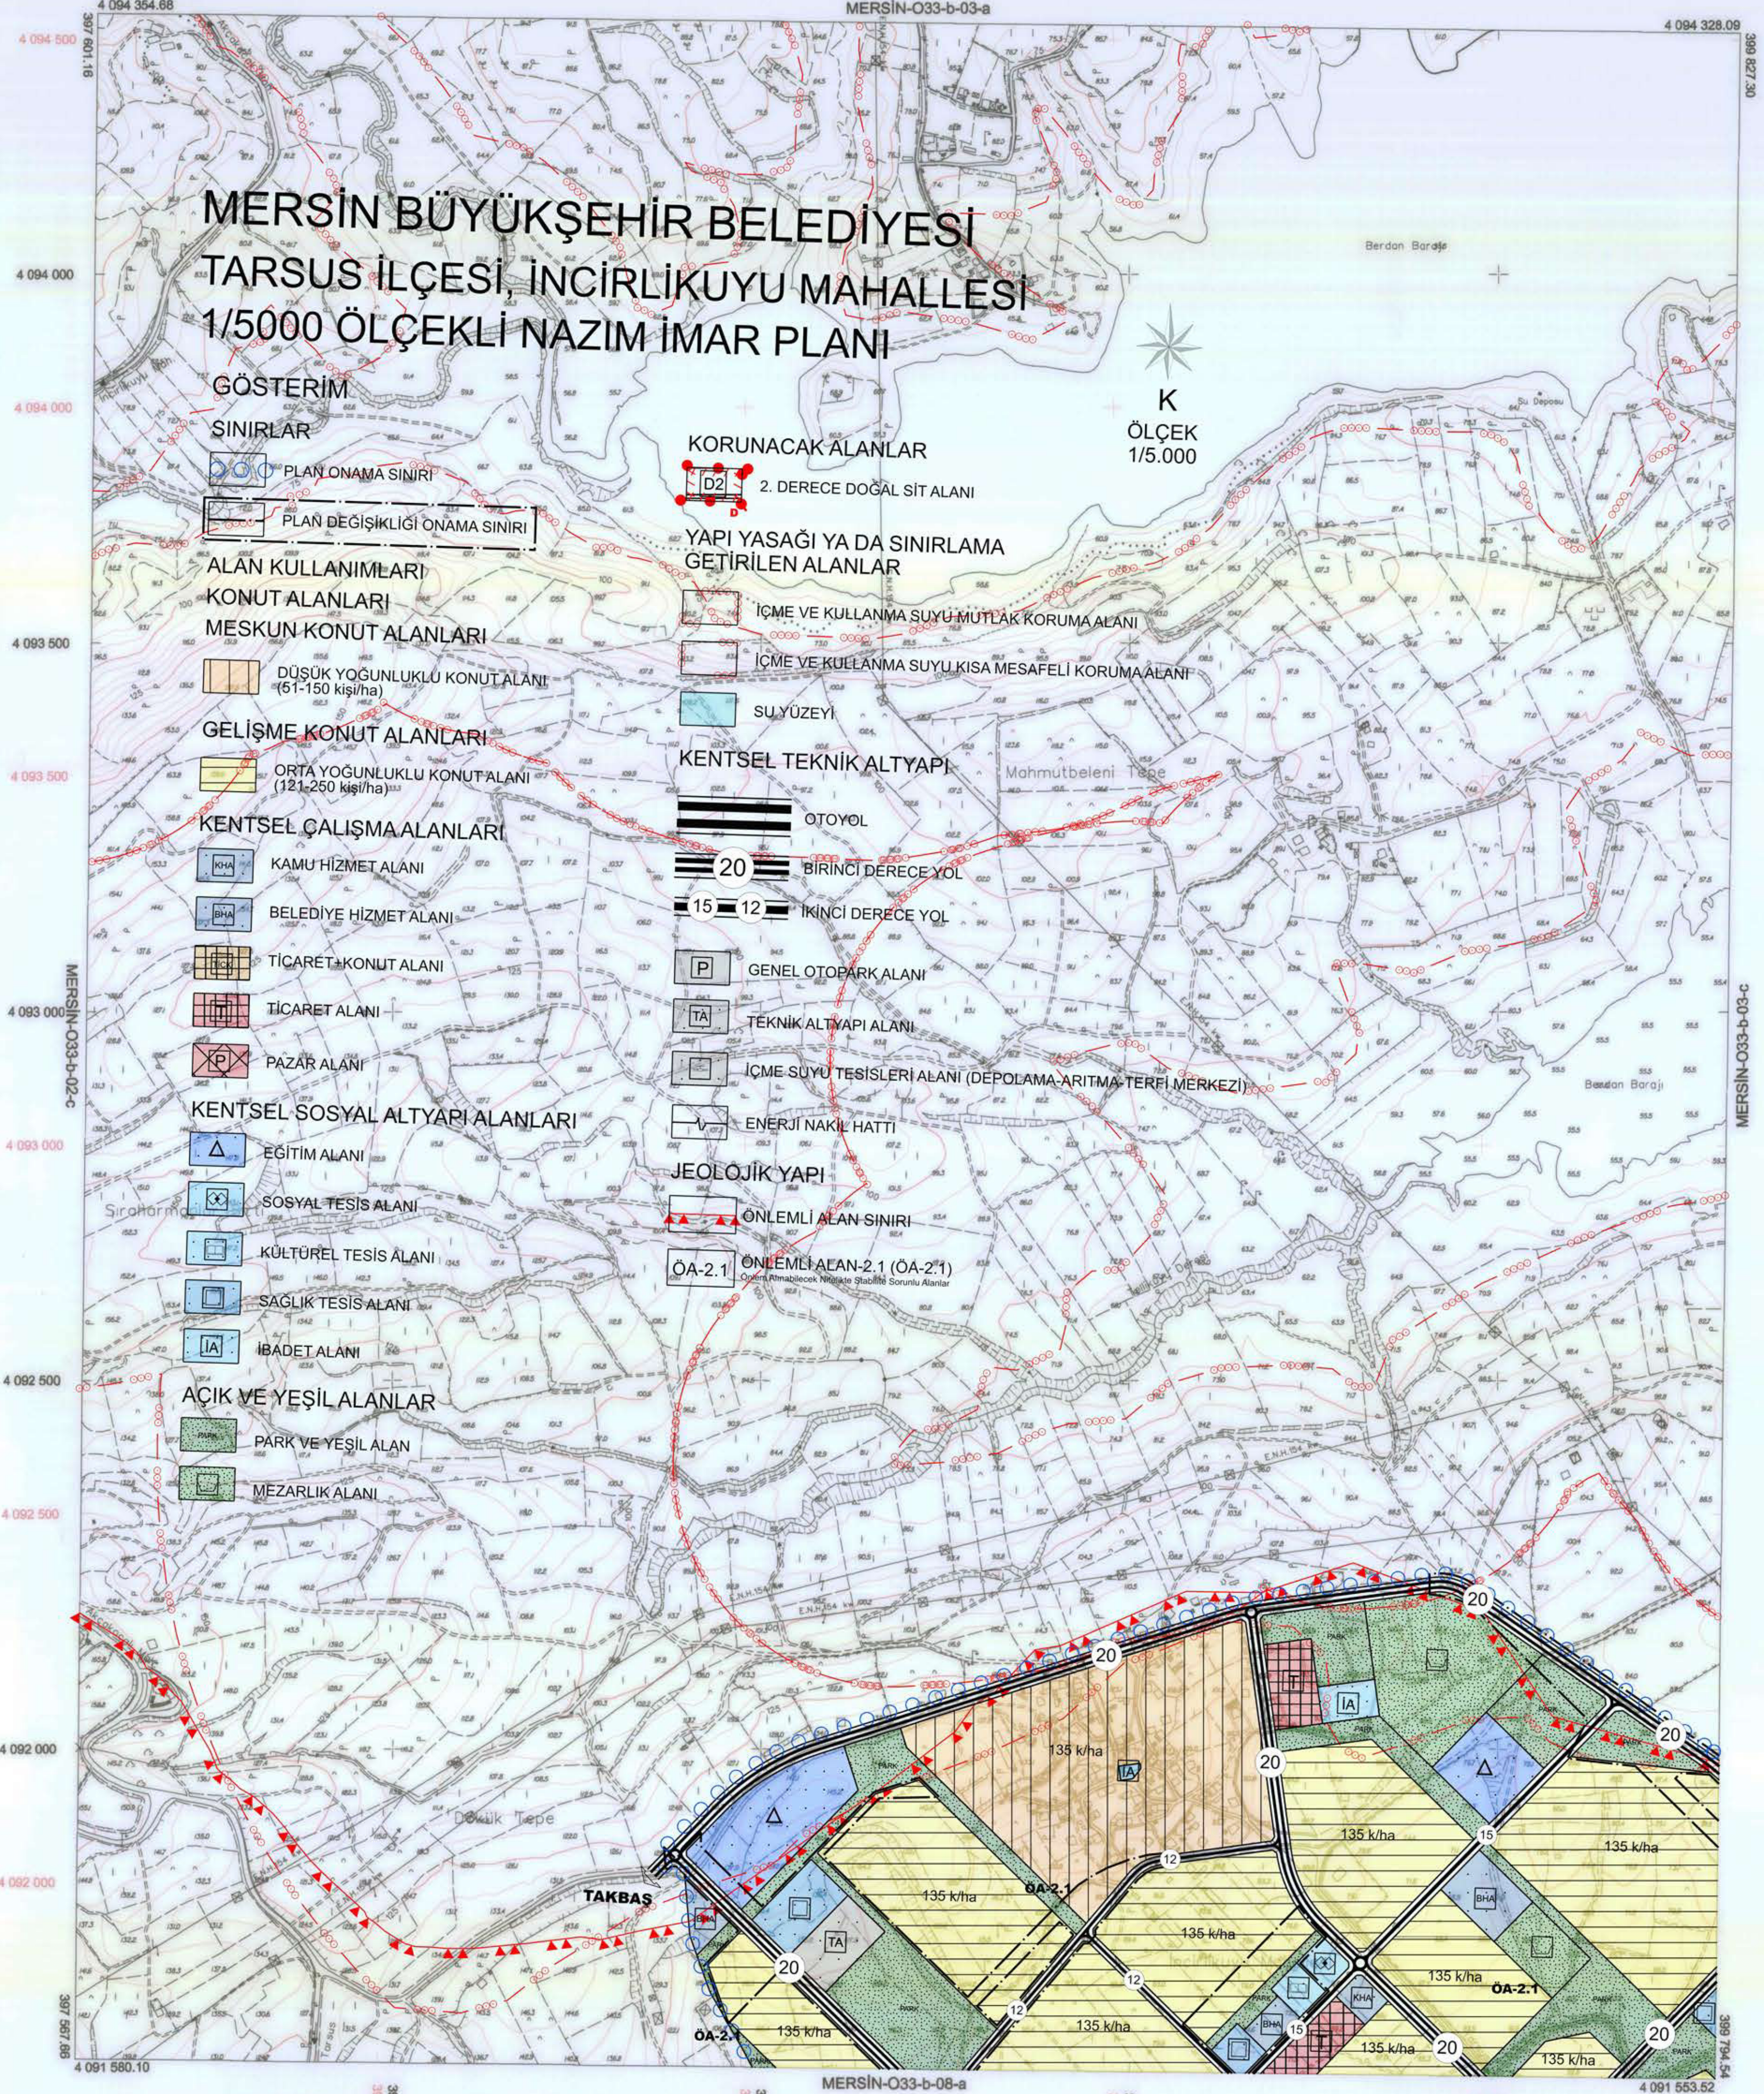

\* ED50 GDM  
 + ITRF Grid

|    |    |    |
|----|----|----|
| 01 | 03 | 33 |
| 06 | 01 |    |
| 11 | 08 |    |
| 16 |    |    |
| 21 | 22 | 23 |
| 24 | 25 |    |

Koordinatlar ve pafta bölünmesi en son güncellenmiş TUTGA'ya bağlı 2005.0 epogunda, GRS90 alipoidi ve Transversal Mercator (TM) izdöğümünde, düzenlenmiştir. Temmuz 2015 tarihinde çekilen renkli hava fotoğraflarından üretilmiştir. Yapılar Sığak çizgileriyle gösterilmiştir. Etyükseklik eğrii aralığı 5 metredir. Yökenici firma: ER-ME MÜHENDİSLİK MÜŞ.TIC.VE SAN.LTD.ŞTİ.

Proje Yöneticisi  
 Metin EREL  
 Harita Mühendisi

Özgür YILDIRIM  
 Harita Teknikeri

M. LÜMİ SEVİNDİ  
 Harita Kadastro Şefi

KONTROL  
 Bayram TURE  
 Harita Şube Müdür V.

Mustafa SOLAK  
 İmar ve Şehircilik Dal. Bşk.

Mersin iline ait fotogrametrik yöntemle üretilen 1/5000 ölçekli sayısal halihazır harita 3194 Sayılı İmar Kanununun 7/a maddesine göre

**ONAYLANDI**

2024/2018

