

# MERSİN-O33-b-11-d

İL : MERSİN

MERSİN-O33-b-11-a

4 083 339.61

390 780.12

4 083 500

398 551.04

4 083 000

4 083 000

4 082 500

4 082 500

4 082 000

4 082 000

4 081 500

4 081 500

4 081 000

4 081 000

398 514.72

4 080 593.94

398 000

398 000

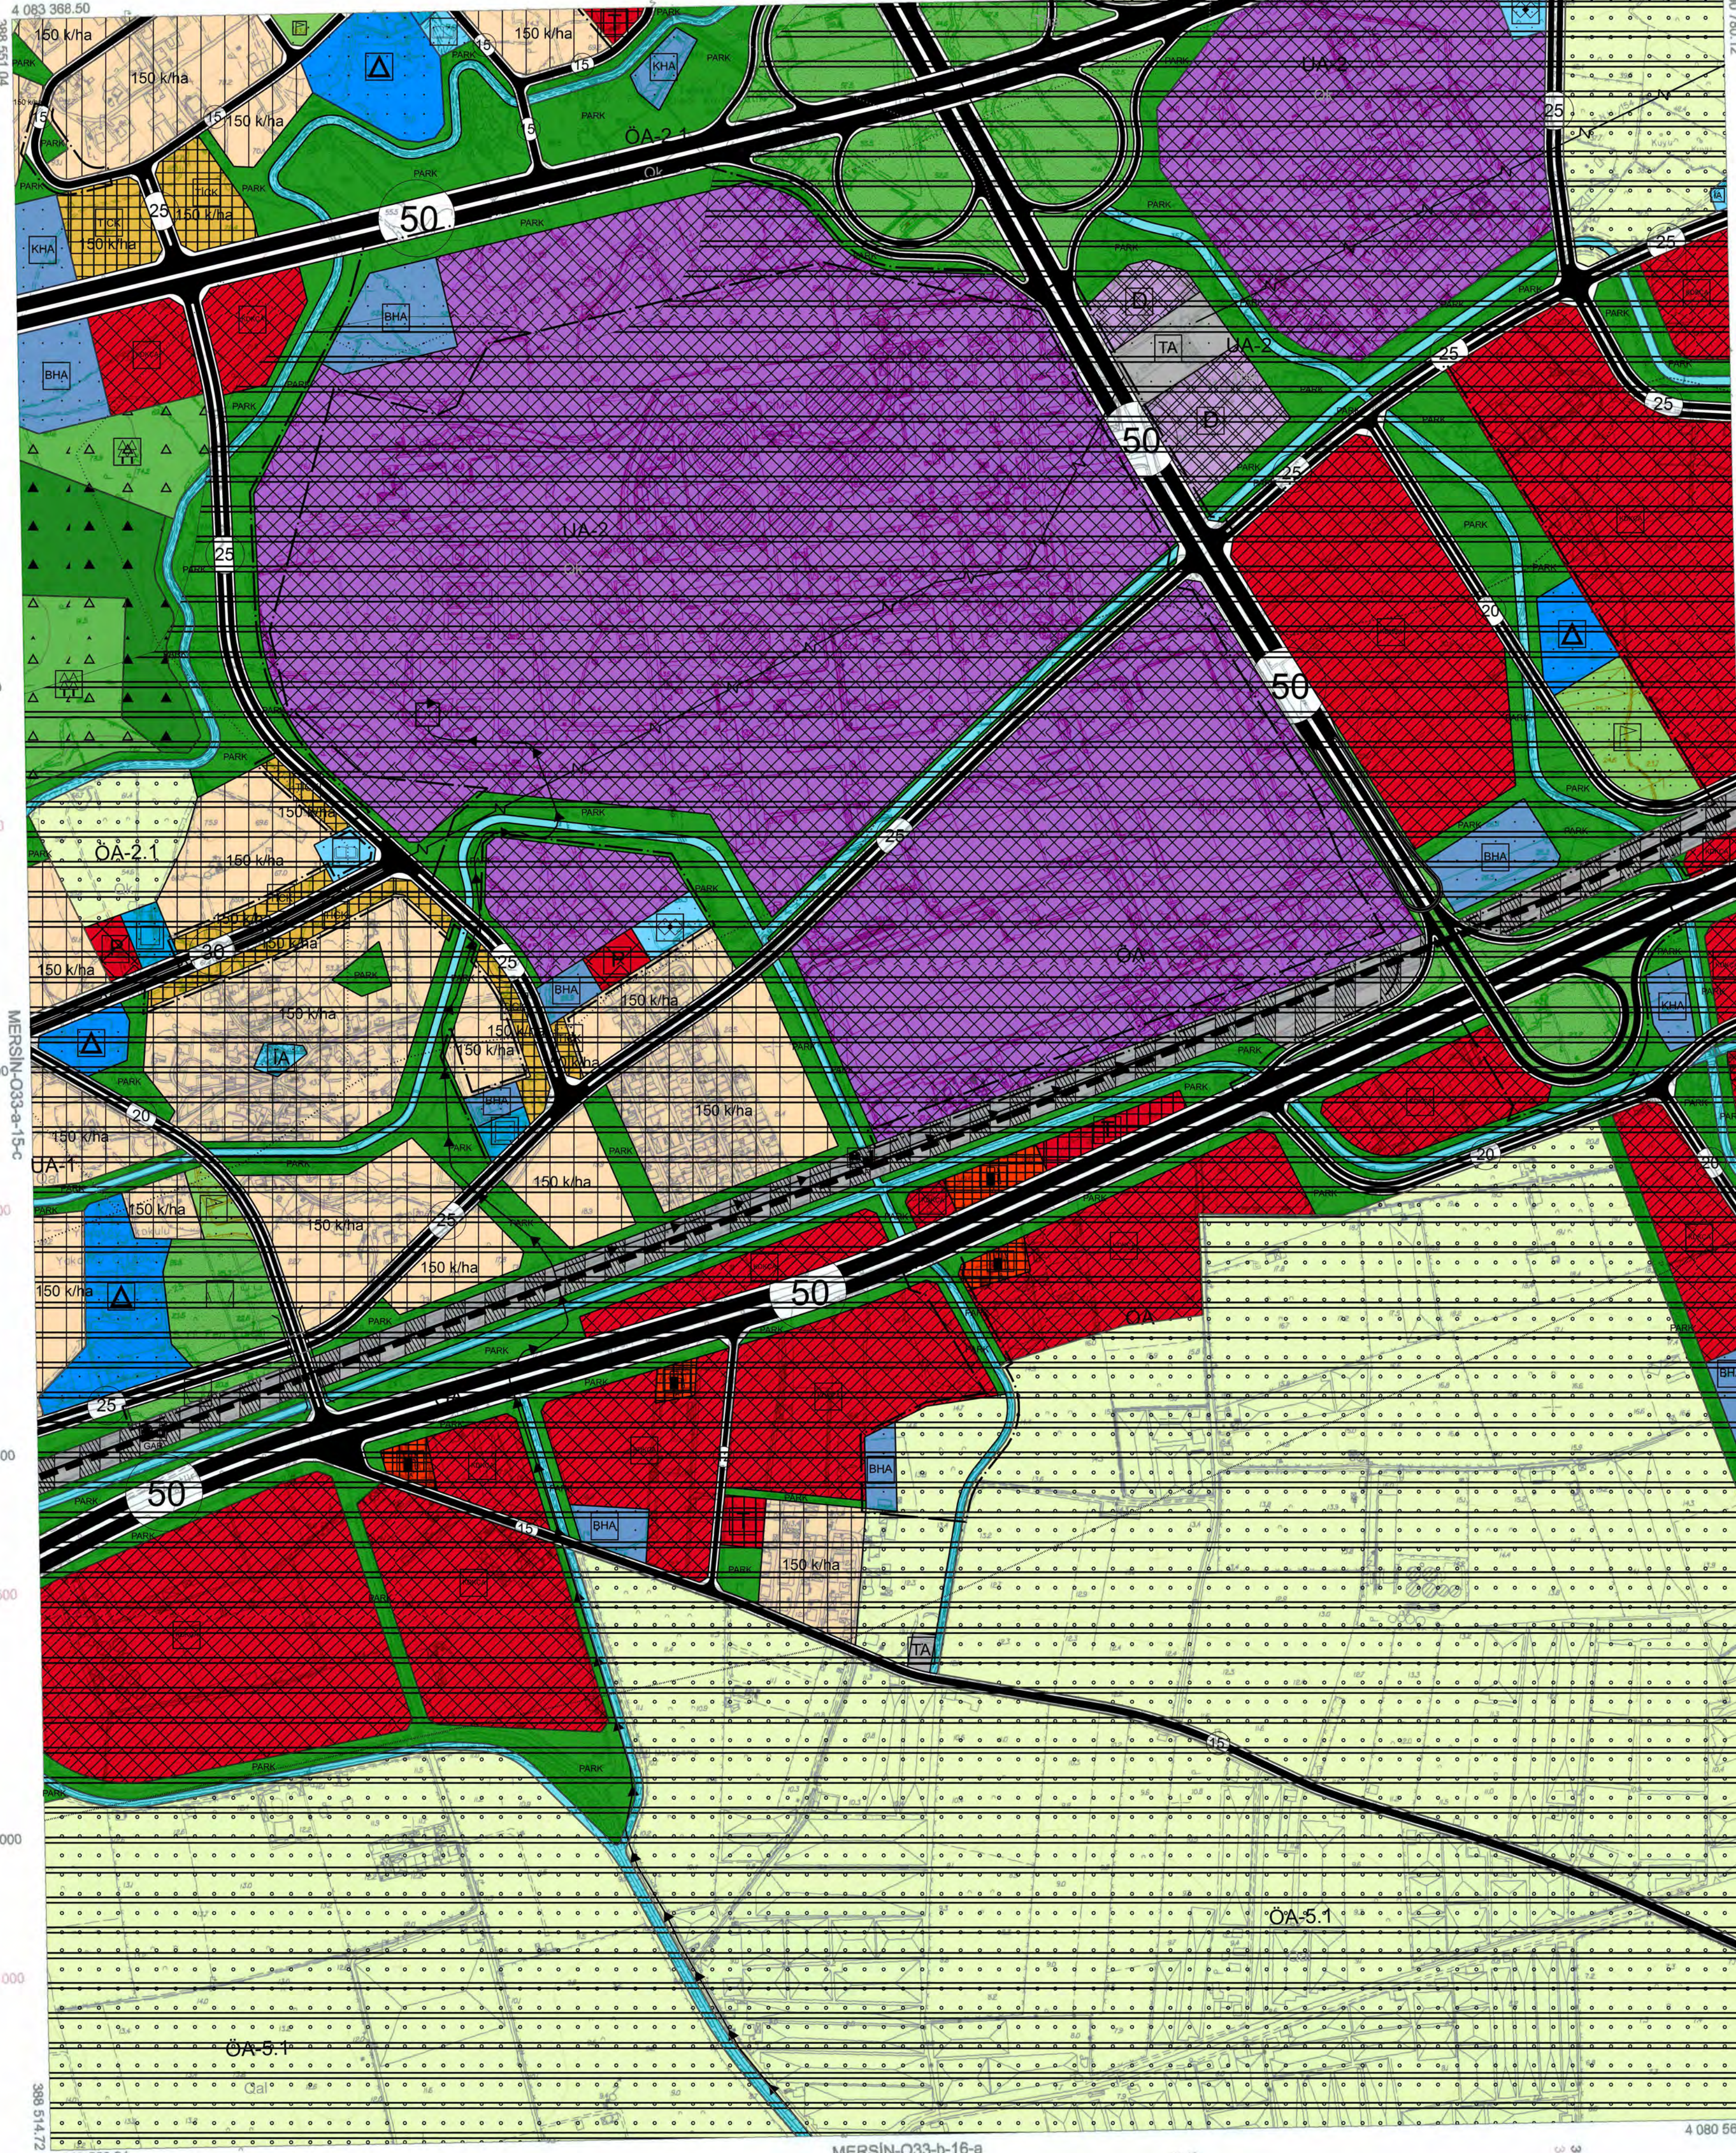

1:5000

+ ED50 Grid  
+ ITRF Grid

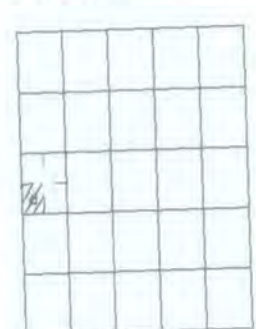

Koordinatlar ve pafta bölünmesi en son güncellenmiş TUTGA'ya bağlı 2005.0 epejünde, GRS80 elipsoidi ve Transversal Mercator (TM) izdöğümünde, düzenlenmiştir. Temmuz 2015 tarihinde çekilen renkli hava fotoğraflarından üretilmiştir. Yapılar Saçak çizgileriyle gösterilmiştir. Eşyükselti eğrisi aralığı 5 metredir. Yüklencisi firma: ER-ME MÖHENDİSLİK MÜŞ. TİC. VE SAN. LTD. ŞTİ.

Proje Yöneticisi  
Melin EREL  
Harita Mühendisi

Zafer KARAAĞAÇ  
Harita Teknikeri

Ozgür YILDIRIM  
Harita Teknikeri

M. CEMİT SEVİNDİ  
Harita Kadastro Şefi

Bayram TÖRE  
Harita Şube Müdürü V.

Mustafa SOLAK  
İmar ve Şehircilik Dal. Bşk.

KONTROL

Mersin iline ait fotogrametrik yöntemle üretilen 1/5000 ölçekli sayısal halihazır harita 3194 Sayılı İmar Kanununun 7/a maddesine göre

**ONAYLANDI**  
26.7.2019

Haydar Ali ULUSOY  
Belediye Başkanı  
Genel Sekreter Yardımcısı