


İL : MERSİN

MERSİN-O33-b-13-a

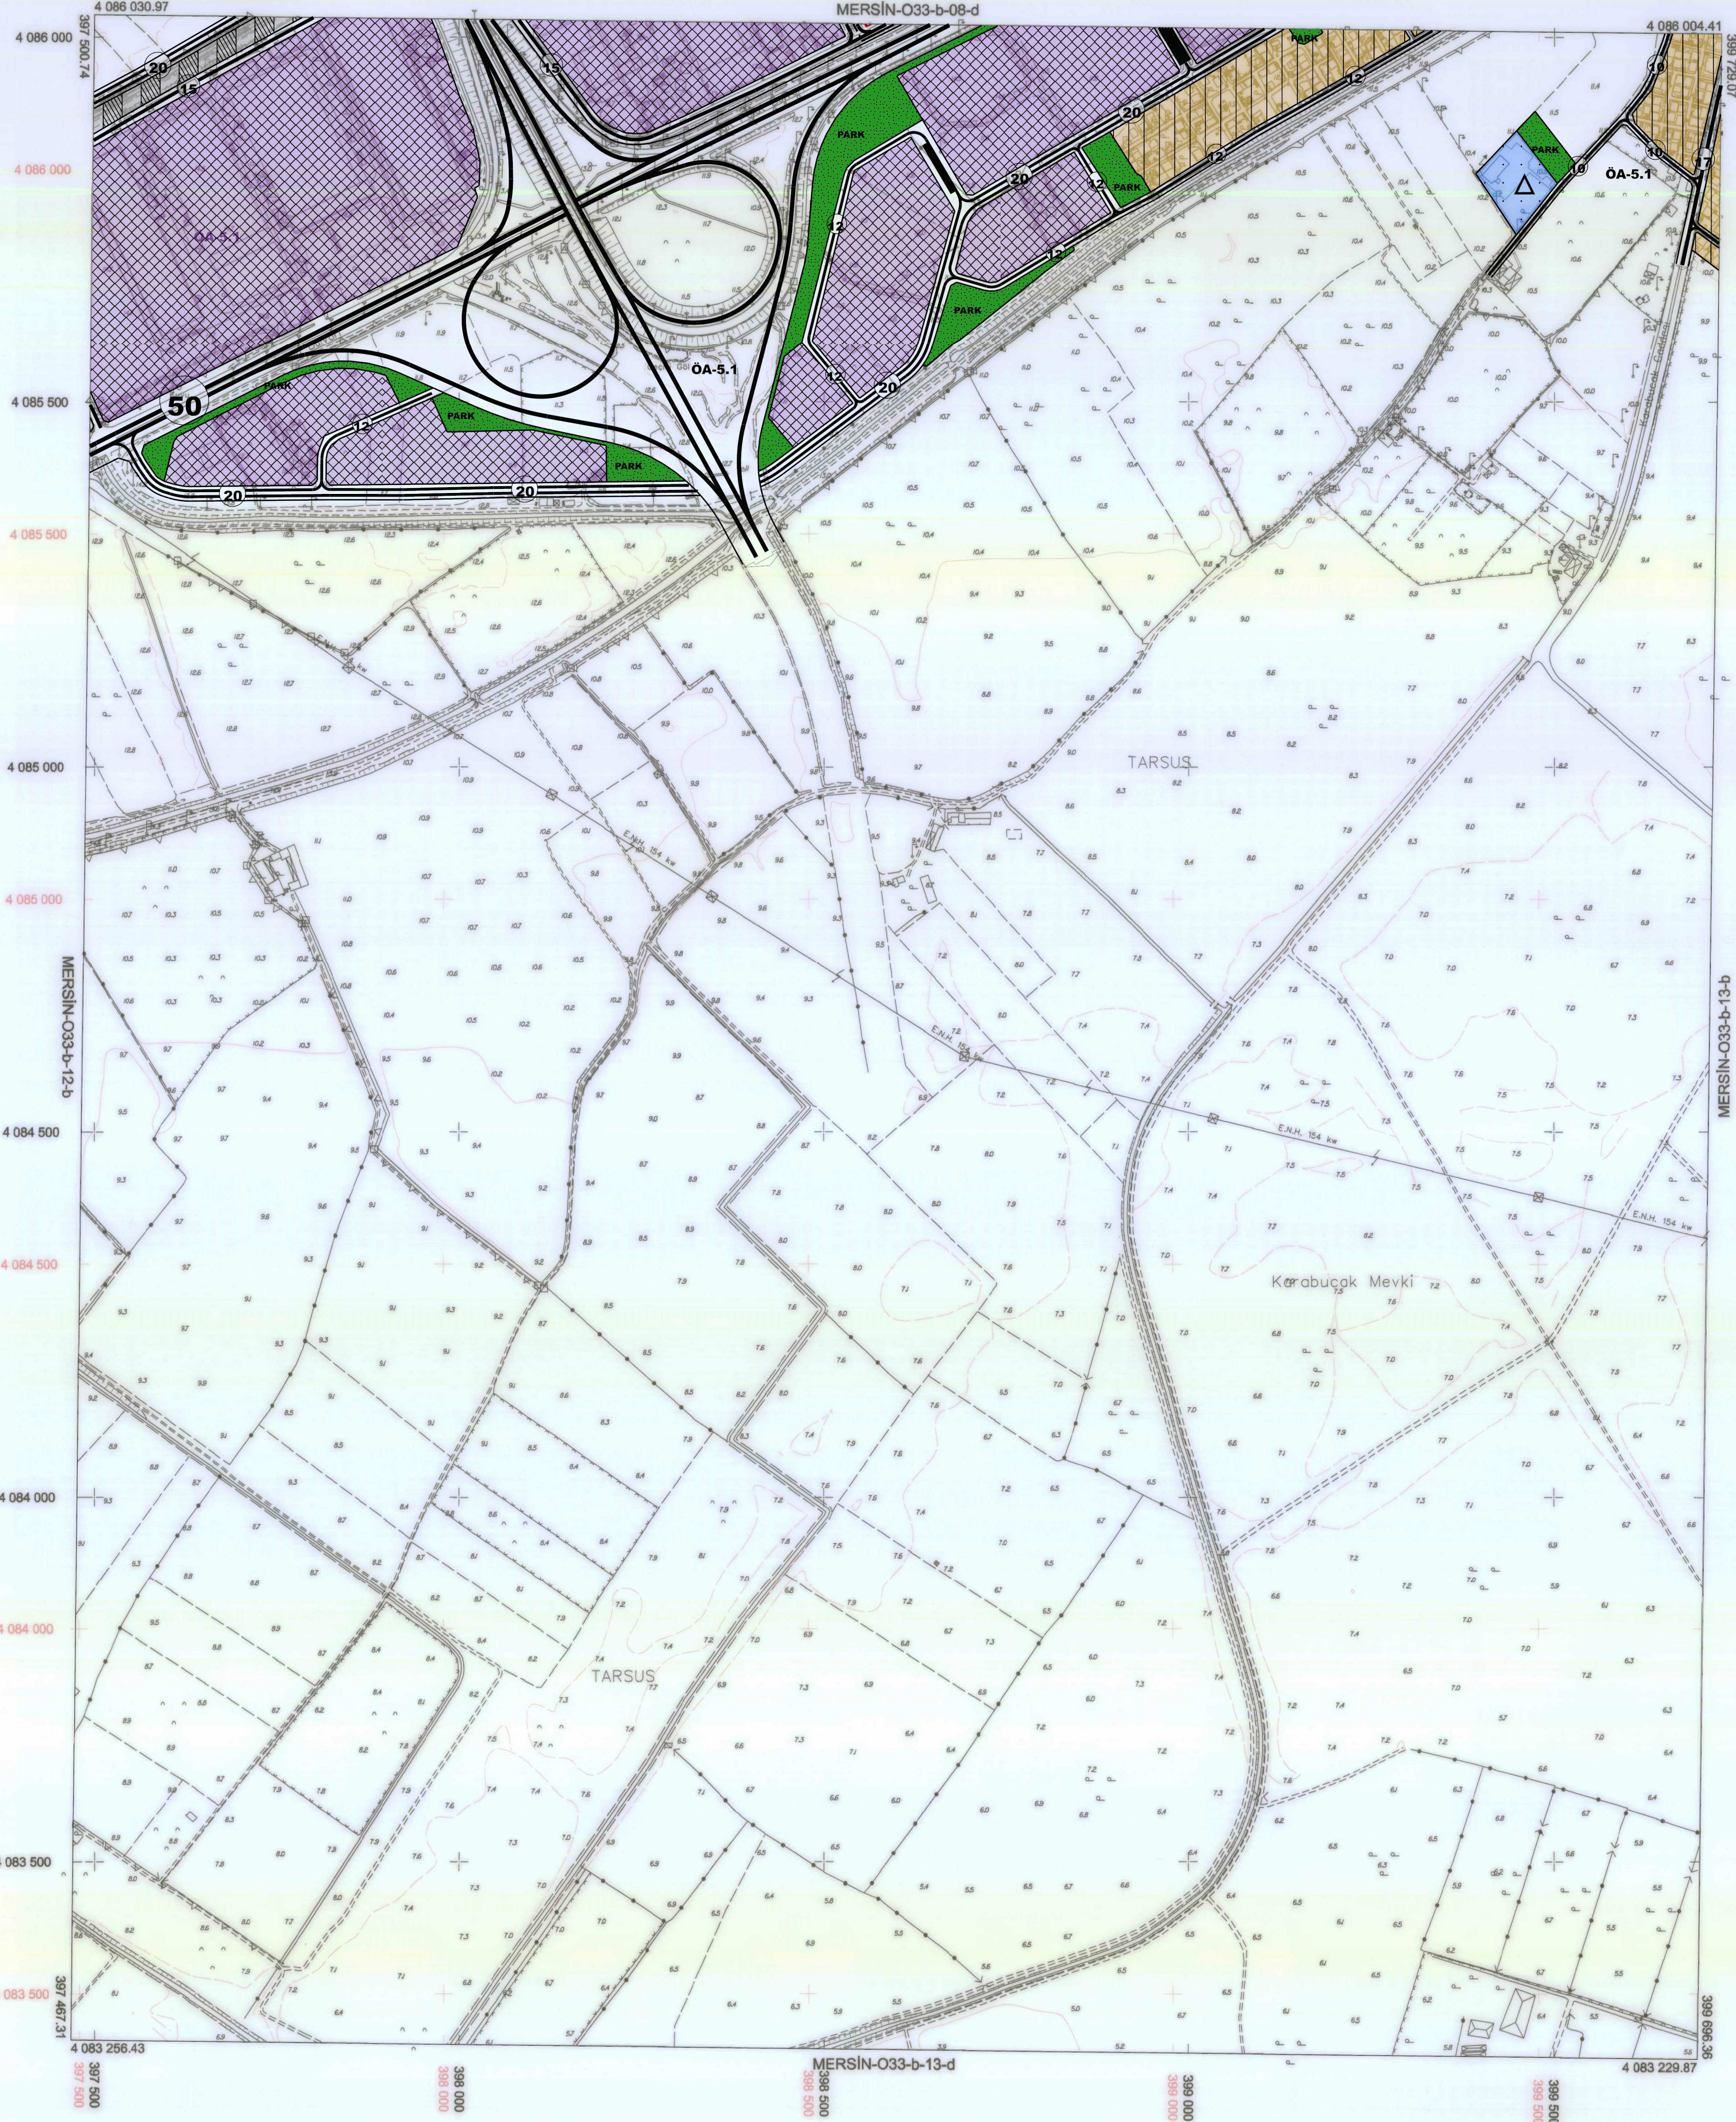

+ ED50 Grid
+ ITRF Grid

01					33
06	b				
11					
16					
21	22	23	24	25	

Koordinatlar ve paha bölümlenmesi en son güncellenmiş TUTGA'ya bağlı 2005.0 epochunda, GRS80 ellipsoid ve Transversal Mercator (TM) izdüşümünde düzenlenmiştir.
Temmuz 2015 tarihinde çekilen renkli hava fotoğraflarından üretilmiştir.
Yapılar Şağak çizgileriyle gösterilmiştir.
Eğyükseklik eğri aralığı 5 metredir.
Yüklenici firma: ER-ME MÜHENDİSLİK MÜŞ.TIC.VE SAN.LTD.ŞTİ.

Proje Yöneticisi
Metin EREL
Metin EREL
Harita Mühendisi

Özgür YILDIRIM
Özgür YILDIRIM
Harita Teknikeri

M. Lütfü SEVİNDİ
M. Lütfü SEVİNDİ
Harita Kadastro Şefi

KONTROL
Bayram TÖRE
Bayram TÖRE
Harita Şube Müdürü V.

Mustafa SOLAK
Mustafa SOLAK
İmar ve Şehircilik Dal. Bşk.

1:5000

Mersin iline ait fotogrametrik yöntemle üretilen
1/5000 ölçekli sayısal halihazır harita
3194 Sayılı İmar Kanununun 7/a maddesine göre

ONAYLANDI

25.7.2019



Barış BAROĞLU
Barış BAROĞLU
Belediye Başkanı
Genel Sekreter Yardımcısı