


01	02	03	04	05	06	07	08	09	10	11	12	13	14	15	16	17	18	19	20	21	22	23	24	25	26	27	28	29	30	31	32	33
01	02	03	04	05	06	07	08	09	10	11	12	13	14	15	16	17	18	19	20	21	22	23	24	25	26	27	28	29	30	31	32	33

O33-d-01-a-4-a
O33-d-01-a-1-d

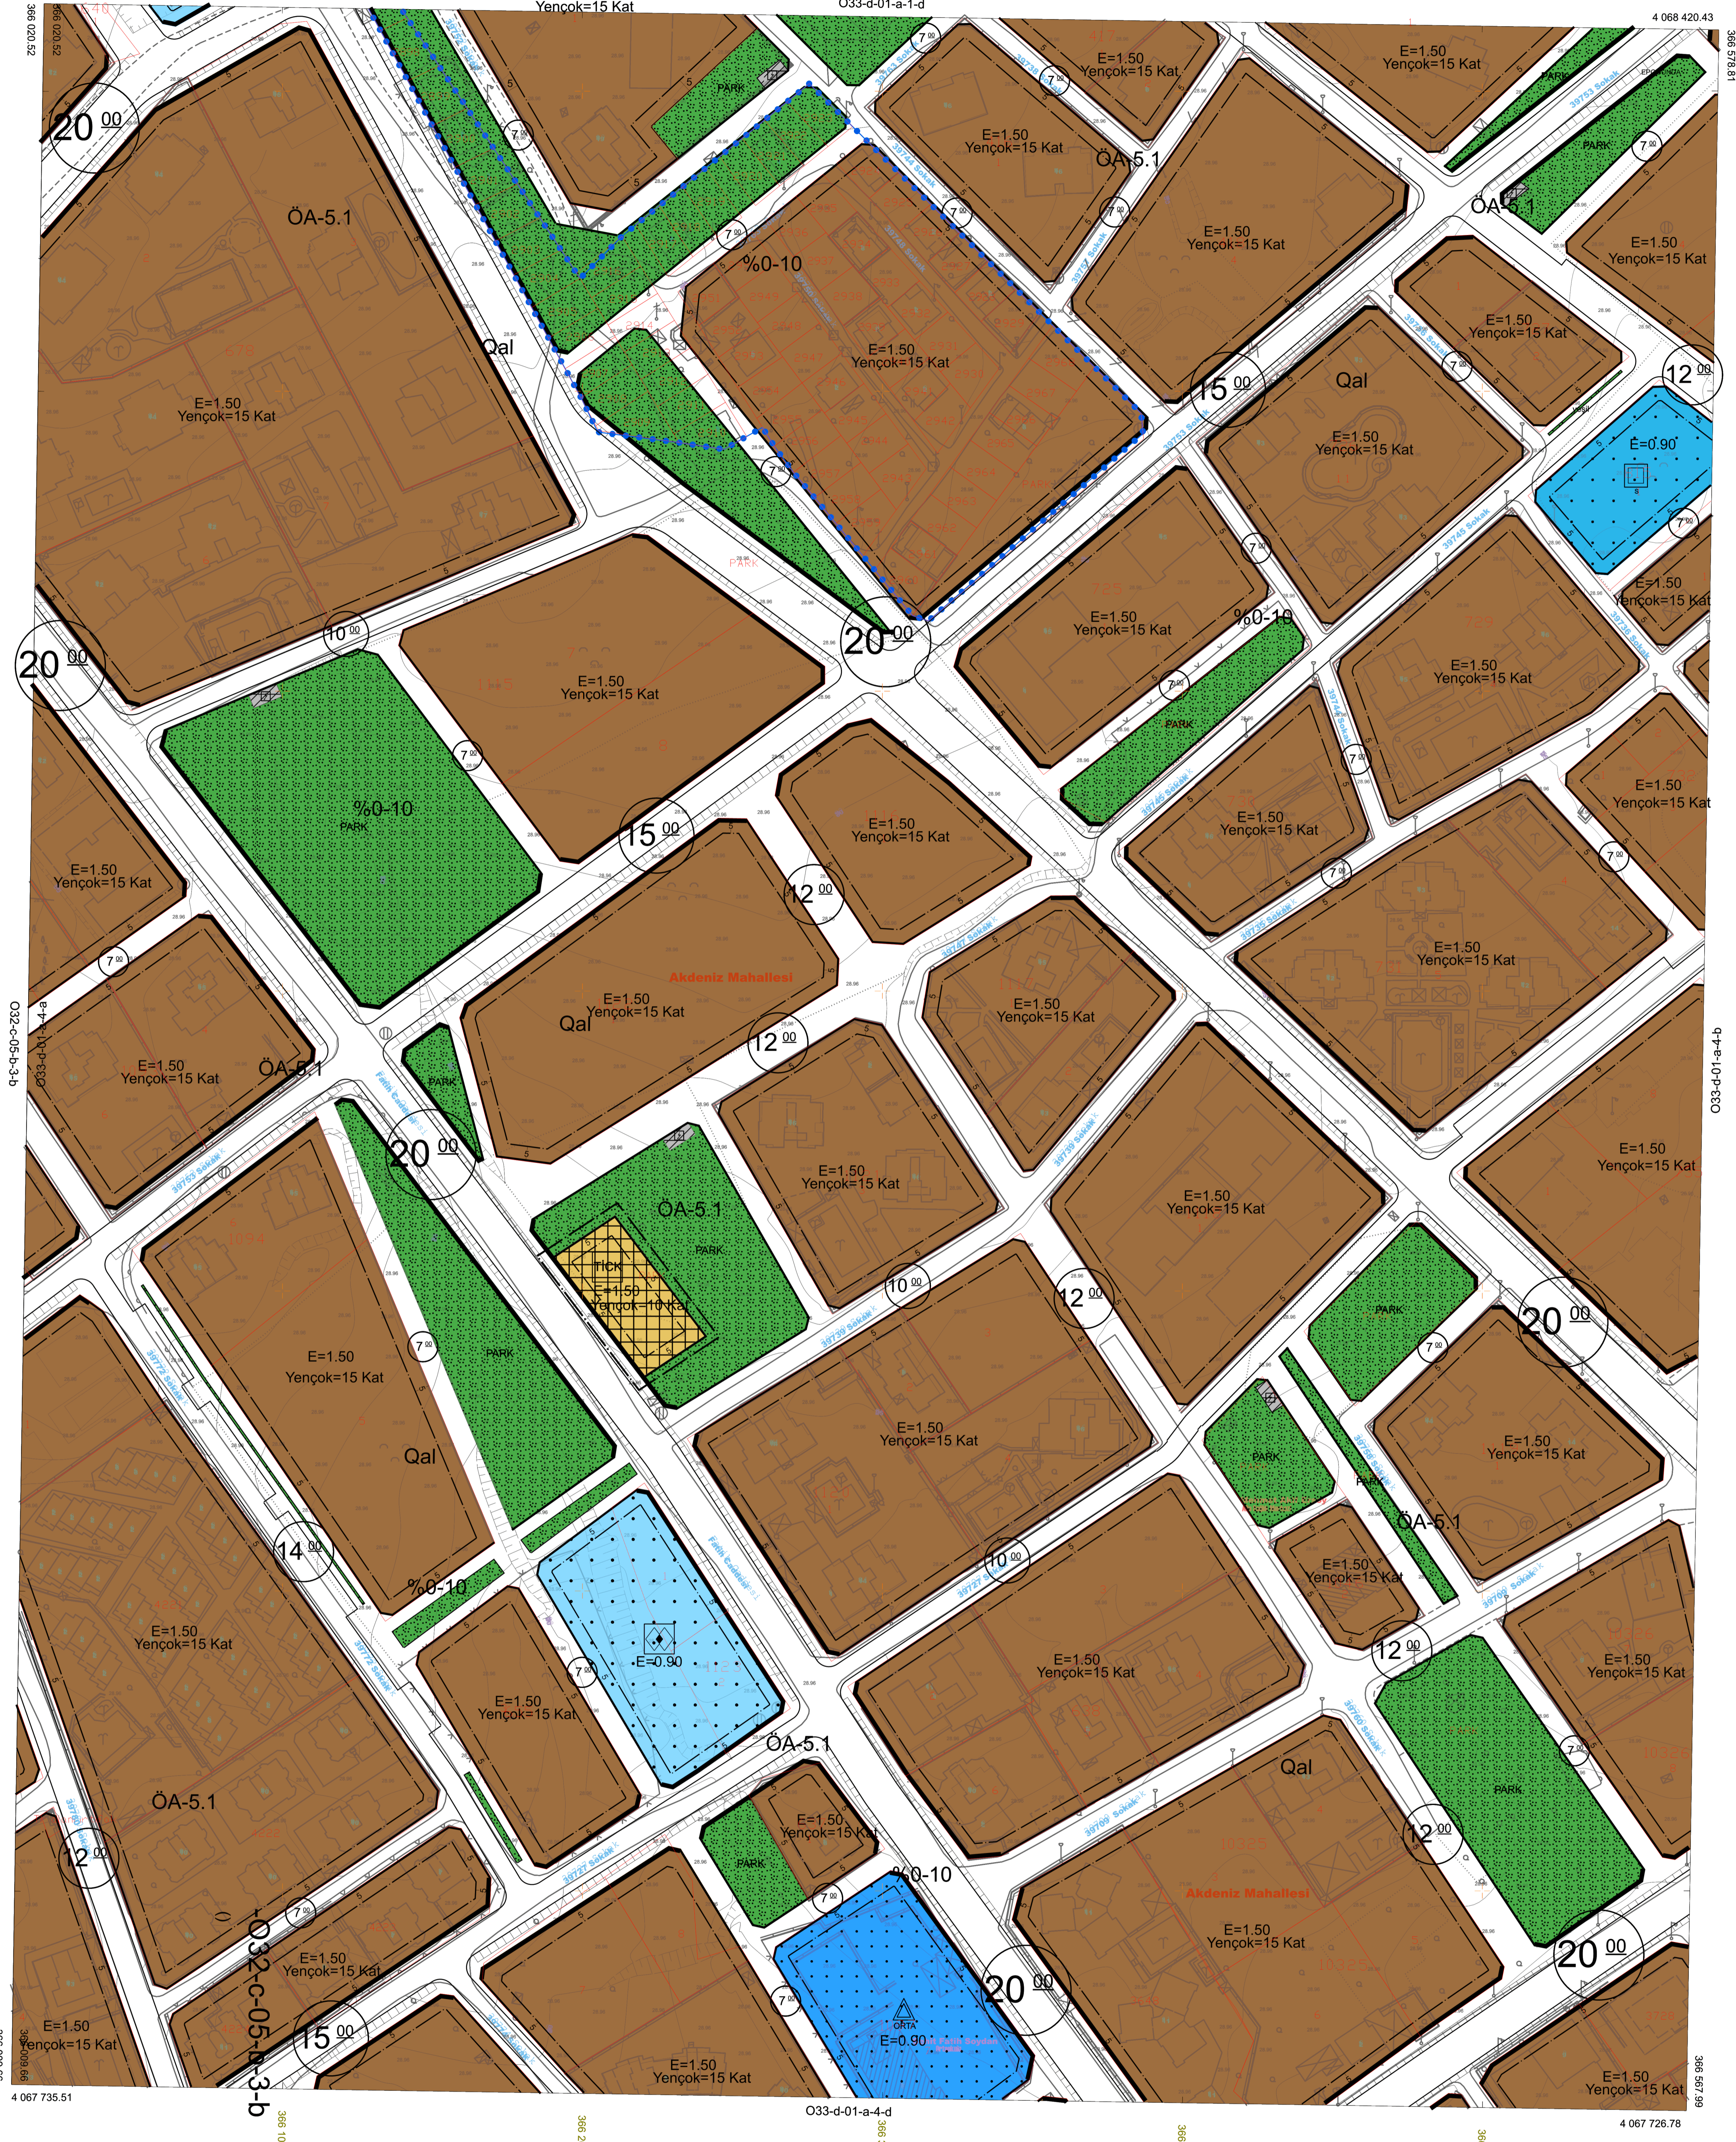

1:1000

01	02	03	04	05	06	07	08	09	10	11	12	13	14	15	16	17	18	19	20	21	22	23	24	25	26	27	28	29	30	31	32	33
01	02	03	04	05	06	07	08	09	10	11	12	13	14	15	16	17	18	19	20	21	22	23	24	25	26	27	28	29	30	31	32	33

Koordinatlar ve pafta bölünmesi en son güncellenmiş TÜTGA'ya bağlı 2005.0 epeğinde, GRSS0 ölçeği ve Transversal Mercator (TM) izdüşümünde, düzenlenmiştir. Mayıs 2018 tarihinde çekilen renkli hava fotoğraflarından üretilmiştir. Yanılar Saçak çizimleriyle gösterilmiştir. Eşyükselik eğrisi aralığı 5 metredir. Yükseklik birimi: ERYE MÜHENDİSLİK MÜŞ. TIC. VE SAN. LTD. ŞTİ.

Proje Yöneticisi
Metin EREL
Harita Mühendisi

KONTROL
M. LORO SEVİNCİ
Harita Teşvikçisi
M. LORO SEVİNCİ
Harita Kadastro Şefi
B. KURBAN
Harita Şube Müdürü V.
MUSTAFA SOLAK
İmar ve Şehircilik Dal. Bşk.

Mersin iline ait fotogrametrik yöntemle üretilen 1/1000 ölçekli sayısal halihazır harita 3194 Sayılı İmar Kanununun 7/a maddesine göre

ONAYLANDI
13.5.2018

MUSTAFA SOLAK
Harita Şube Başkanı
Gözetim Sekreteri Yardımcısı

-O33-d-01-a-4-a