


# MERSİN-O33-d-01-a

İL : MERSİN

MERSİN-O33-a-21-d

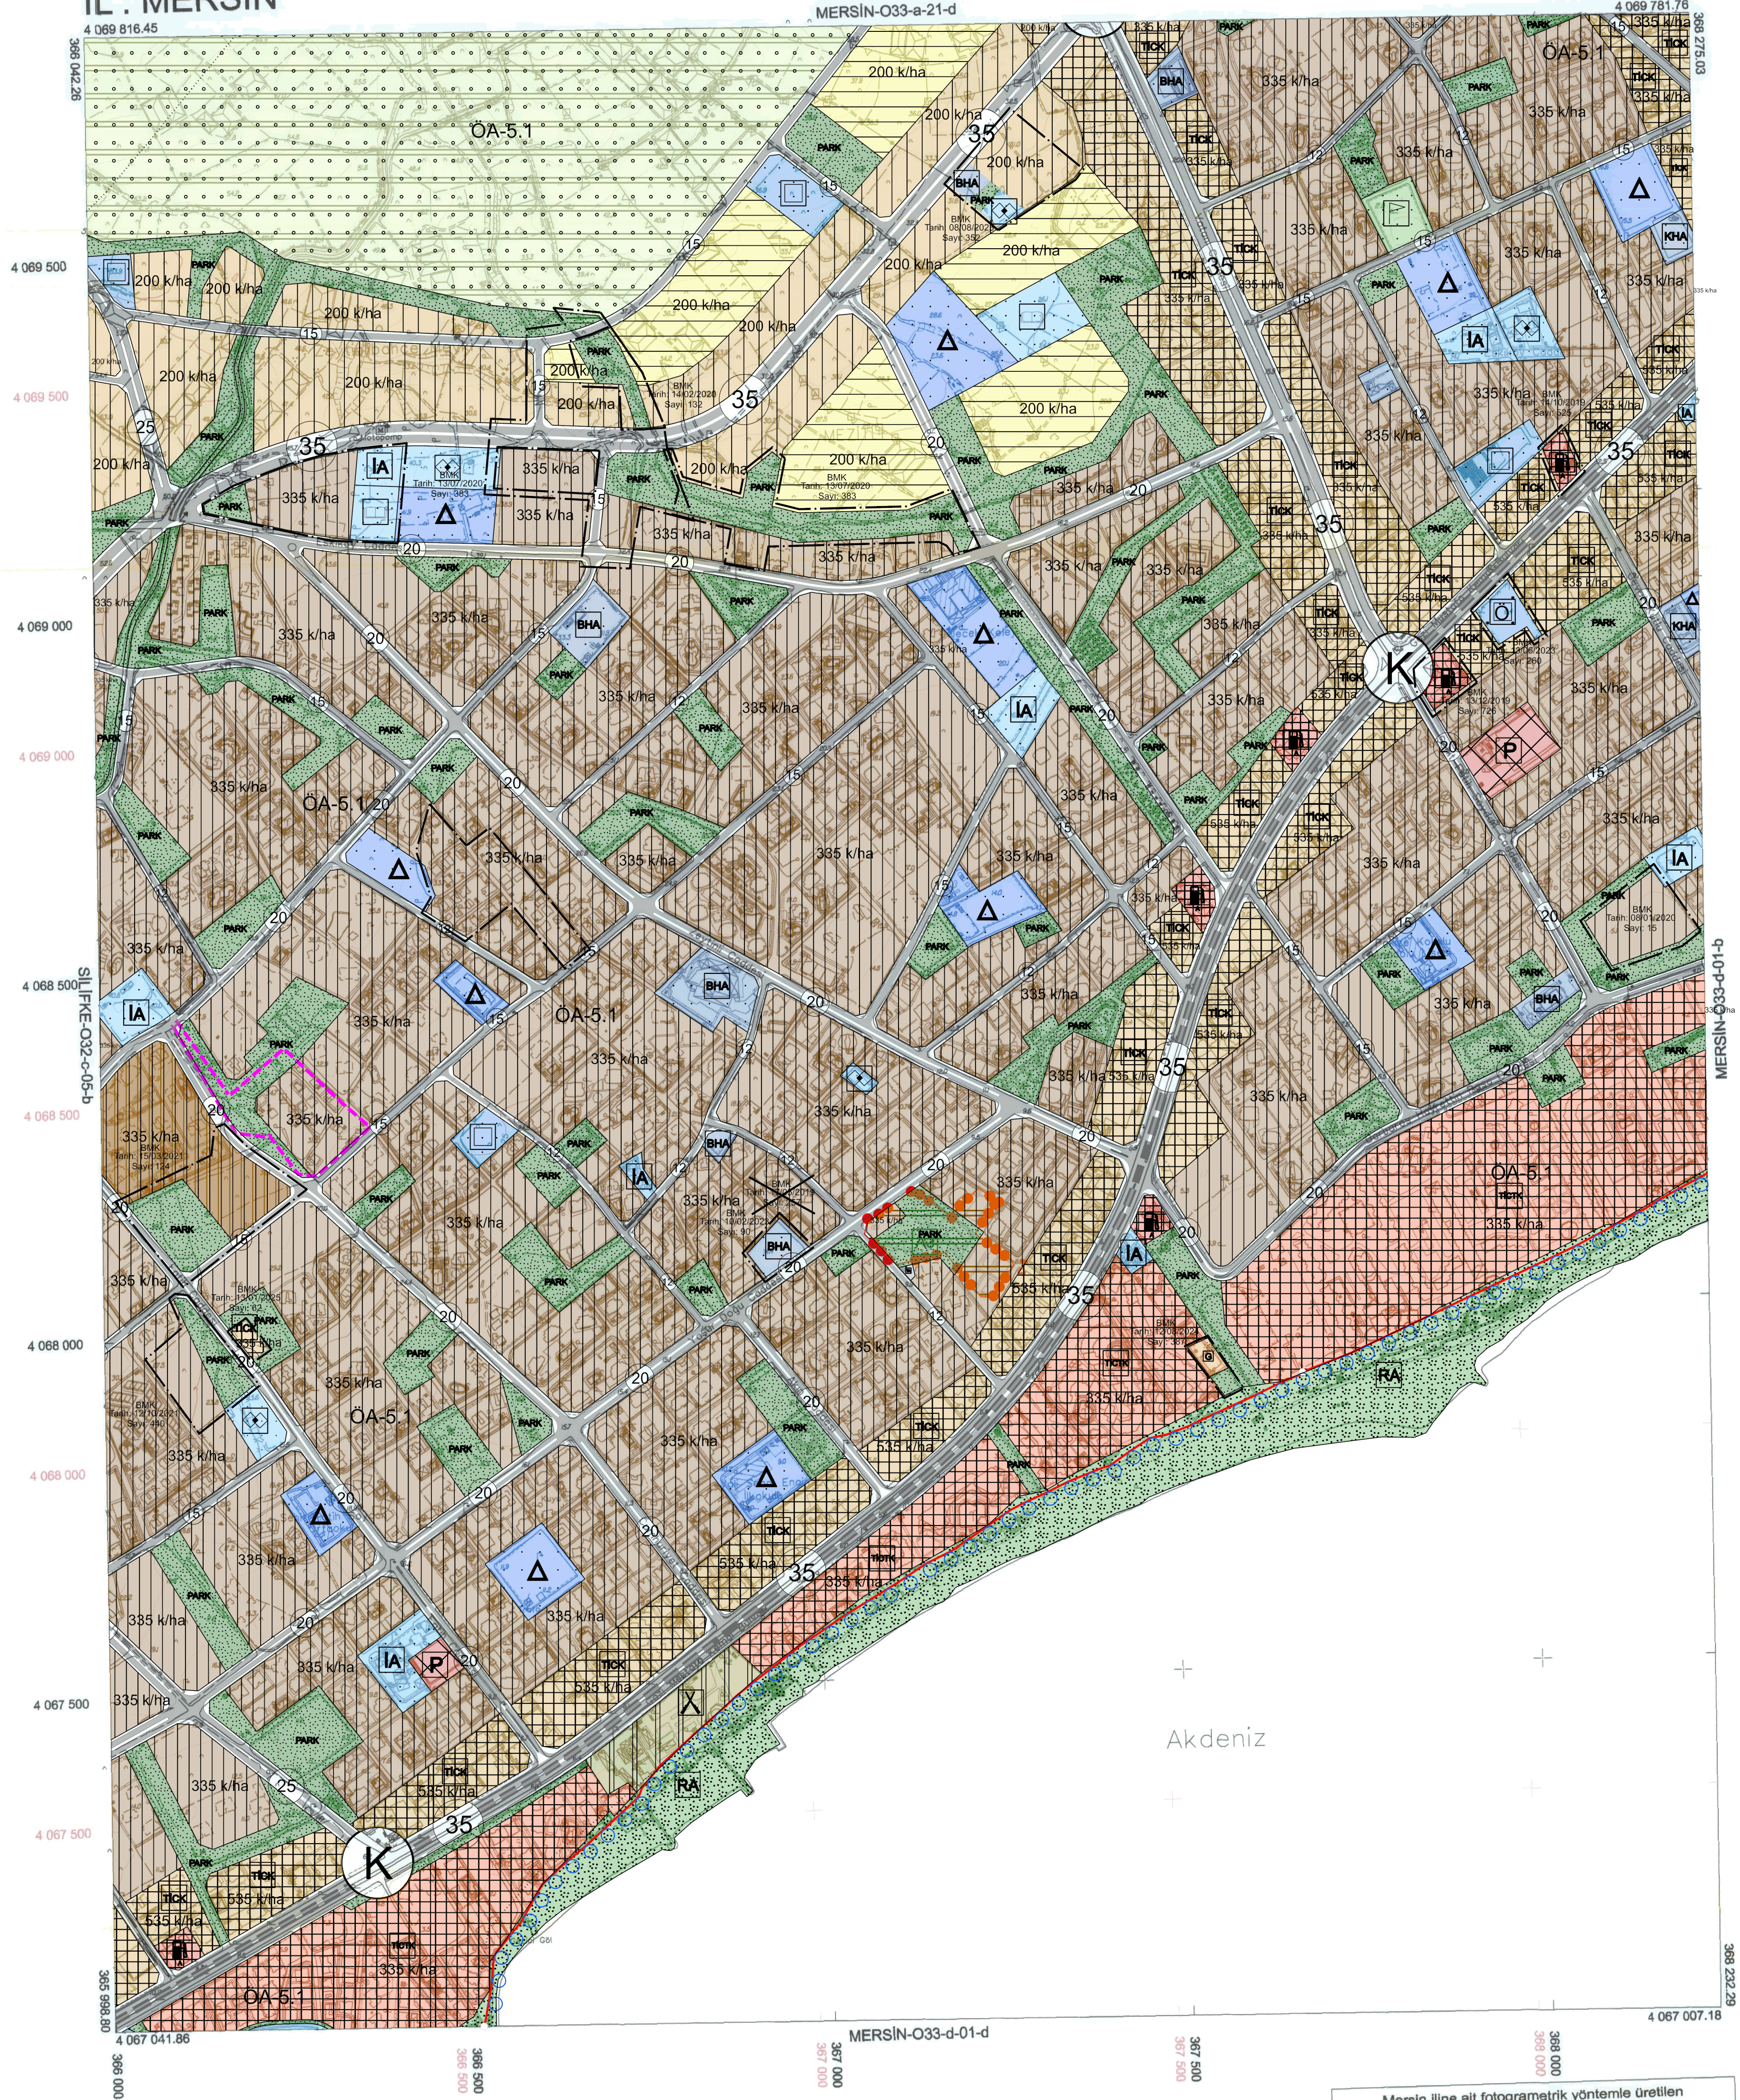

1:5000

+ ED50 Grid  
+ ITRF Grid

33
01
06
11
16
21
22
23
24
25

Koordinatlar ve pafta bölümlenmesi en son güncellenmiş TUTGA'ya bağlı 2005.D epogunda, GRS80 elipsoidi ve Transversal Mercator (TM) izdüşümünde, düzenlenmiştir. Temmuz 2015 tarihinde çekilen renkli hava fotoğraflarından üretilmiştir. Yapılar Saçak çizgileriyle gösterilmiştir. Eyükseklik eğrisi aralığı 5 metredir. Yüklemleri firma: ER-ME MÜHENDİSLİK MÜŞ.TİC.VE SAN.LTD.ŞTİ.

Proje Yöneticisi  
*Metin EREL*  
Metin EREL  
Harita Mühendisi

KONTROL  
*Ozgür YILDIRIM*  
Ozgür YILDIRIM  
Harita Teknikeri

*M. Lütfü SEVİNDİ*  
M. Lütfü SEVİNDİ  
Harita Kadastro Şefi

*Bayram TÜRE*  
Bayram TÜRE  
Harita Şube Müdürü V.

*Mustafa SOLAK*  
Mustafa SOLAK  
İmar ve Şehircilik Dal. Bşk.

Mersin İline ait fotogrametrik yöntemle üretilen 1/5000 ölçekli sayısal halihazır harita 3194 Sayılı İmar Kanununun 7/a maddesine göre  
**ONAYLANDI**  
13.05.2019  
*Hüsnü SUBAROĞLU*  
Hüsnü SUBAROĞLU  
Baleliye Başkanı &  
Genel Sekreter Yardımcısı