


SILIFKE-P31-b-14-d-3-a

İL : MERSİN

SILIFKE-P31-b-14-d-2-d

4 026 168.52

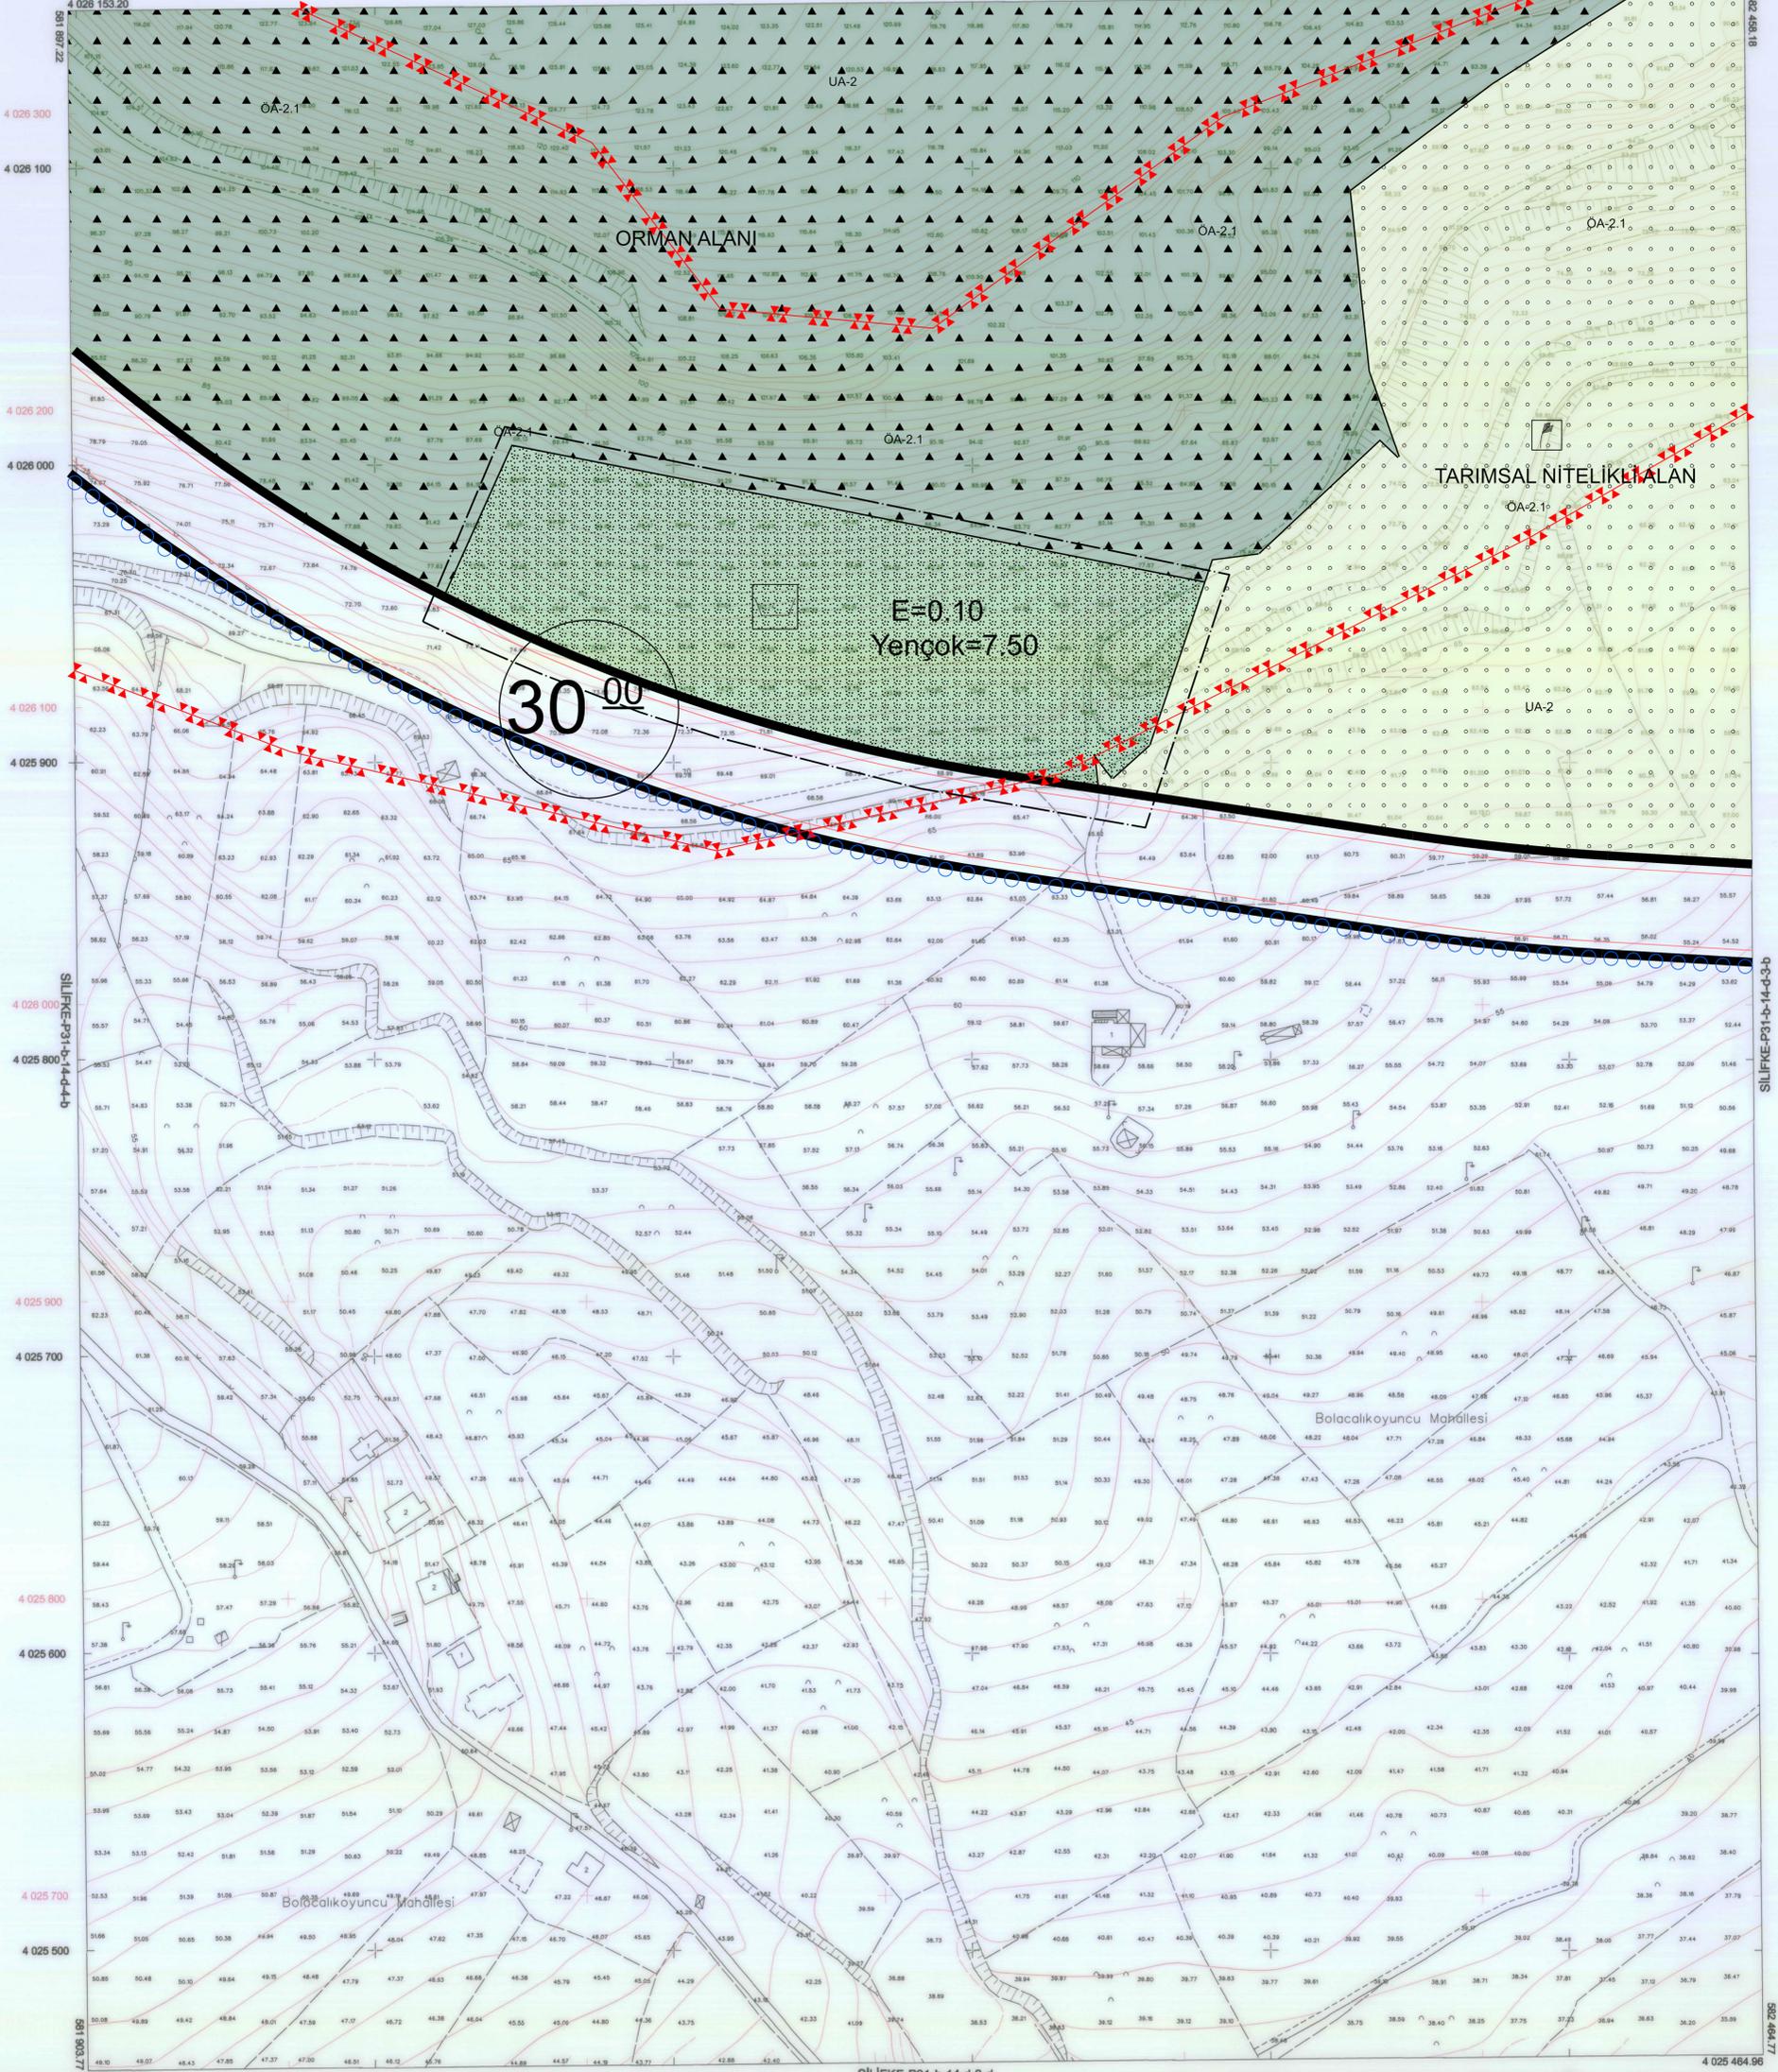

1:1000

01	31
06	
11	B 14
16	
21	22 23 24 25

Koordinatlar ve pafta bölünmesi en son güncellenmiş TUTGA'ya bağlı 2005.0 eşiğinde, GRS80 elipsoidi ve Transversal Mercator (TM) izdüşümünde düzenlenmiştir. Nisan 2018 tarihinde çekilen renkli hava fotoğraflarından oluşturulmuştur. Yapılar Şağak çizgileriyle gösterilmiştir. Eğri kesik eğrisi aralığı 5 metredir. Yüklencisi İfma: ER-ME MÜHENDİSLİK MÜŞ.TİC.VE SAN.LTD.ŞTİ.

Proje Yöneticisi
Metin EREL
Harita Mühendisi

KONTROL
Özgür YILDIRIM
Harita Teknikeri

M. İzzet SEVİNDİ
Harita Kadastro Şefi

Bayram TÜRE
Harita Şube Müdürü V.

Mustafa SOLAK
İmar ve Şehircilik Dal. Bşk.

Mersin iline ait fotogrametrik yöntemle oluşturulan 1/1000 ölçekli sayısal halihazır harita 3194 Sayılı İmar Kanununun 7/a maddesine göre

ONAYLANDI
26.02.2019

Hüseyin GUBAROĞLU
Bölgeye Başkan a.
Genel Sekreter Yardımcısı