


# SİLİFKE-P31-b-18-b-3-b

İL : MERSİN

SİLİFKE-P31-b-18-b-2-c

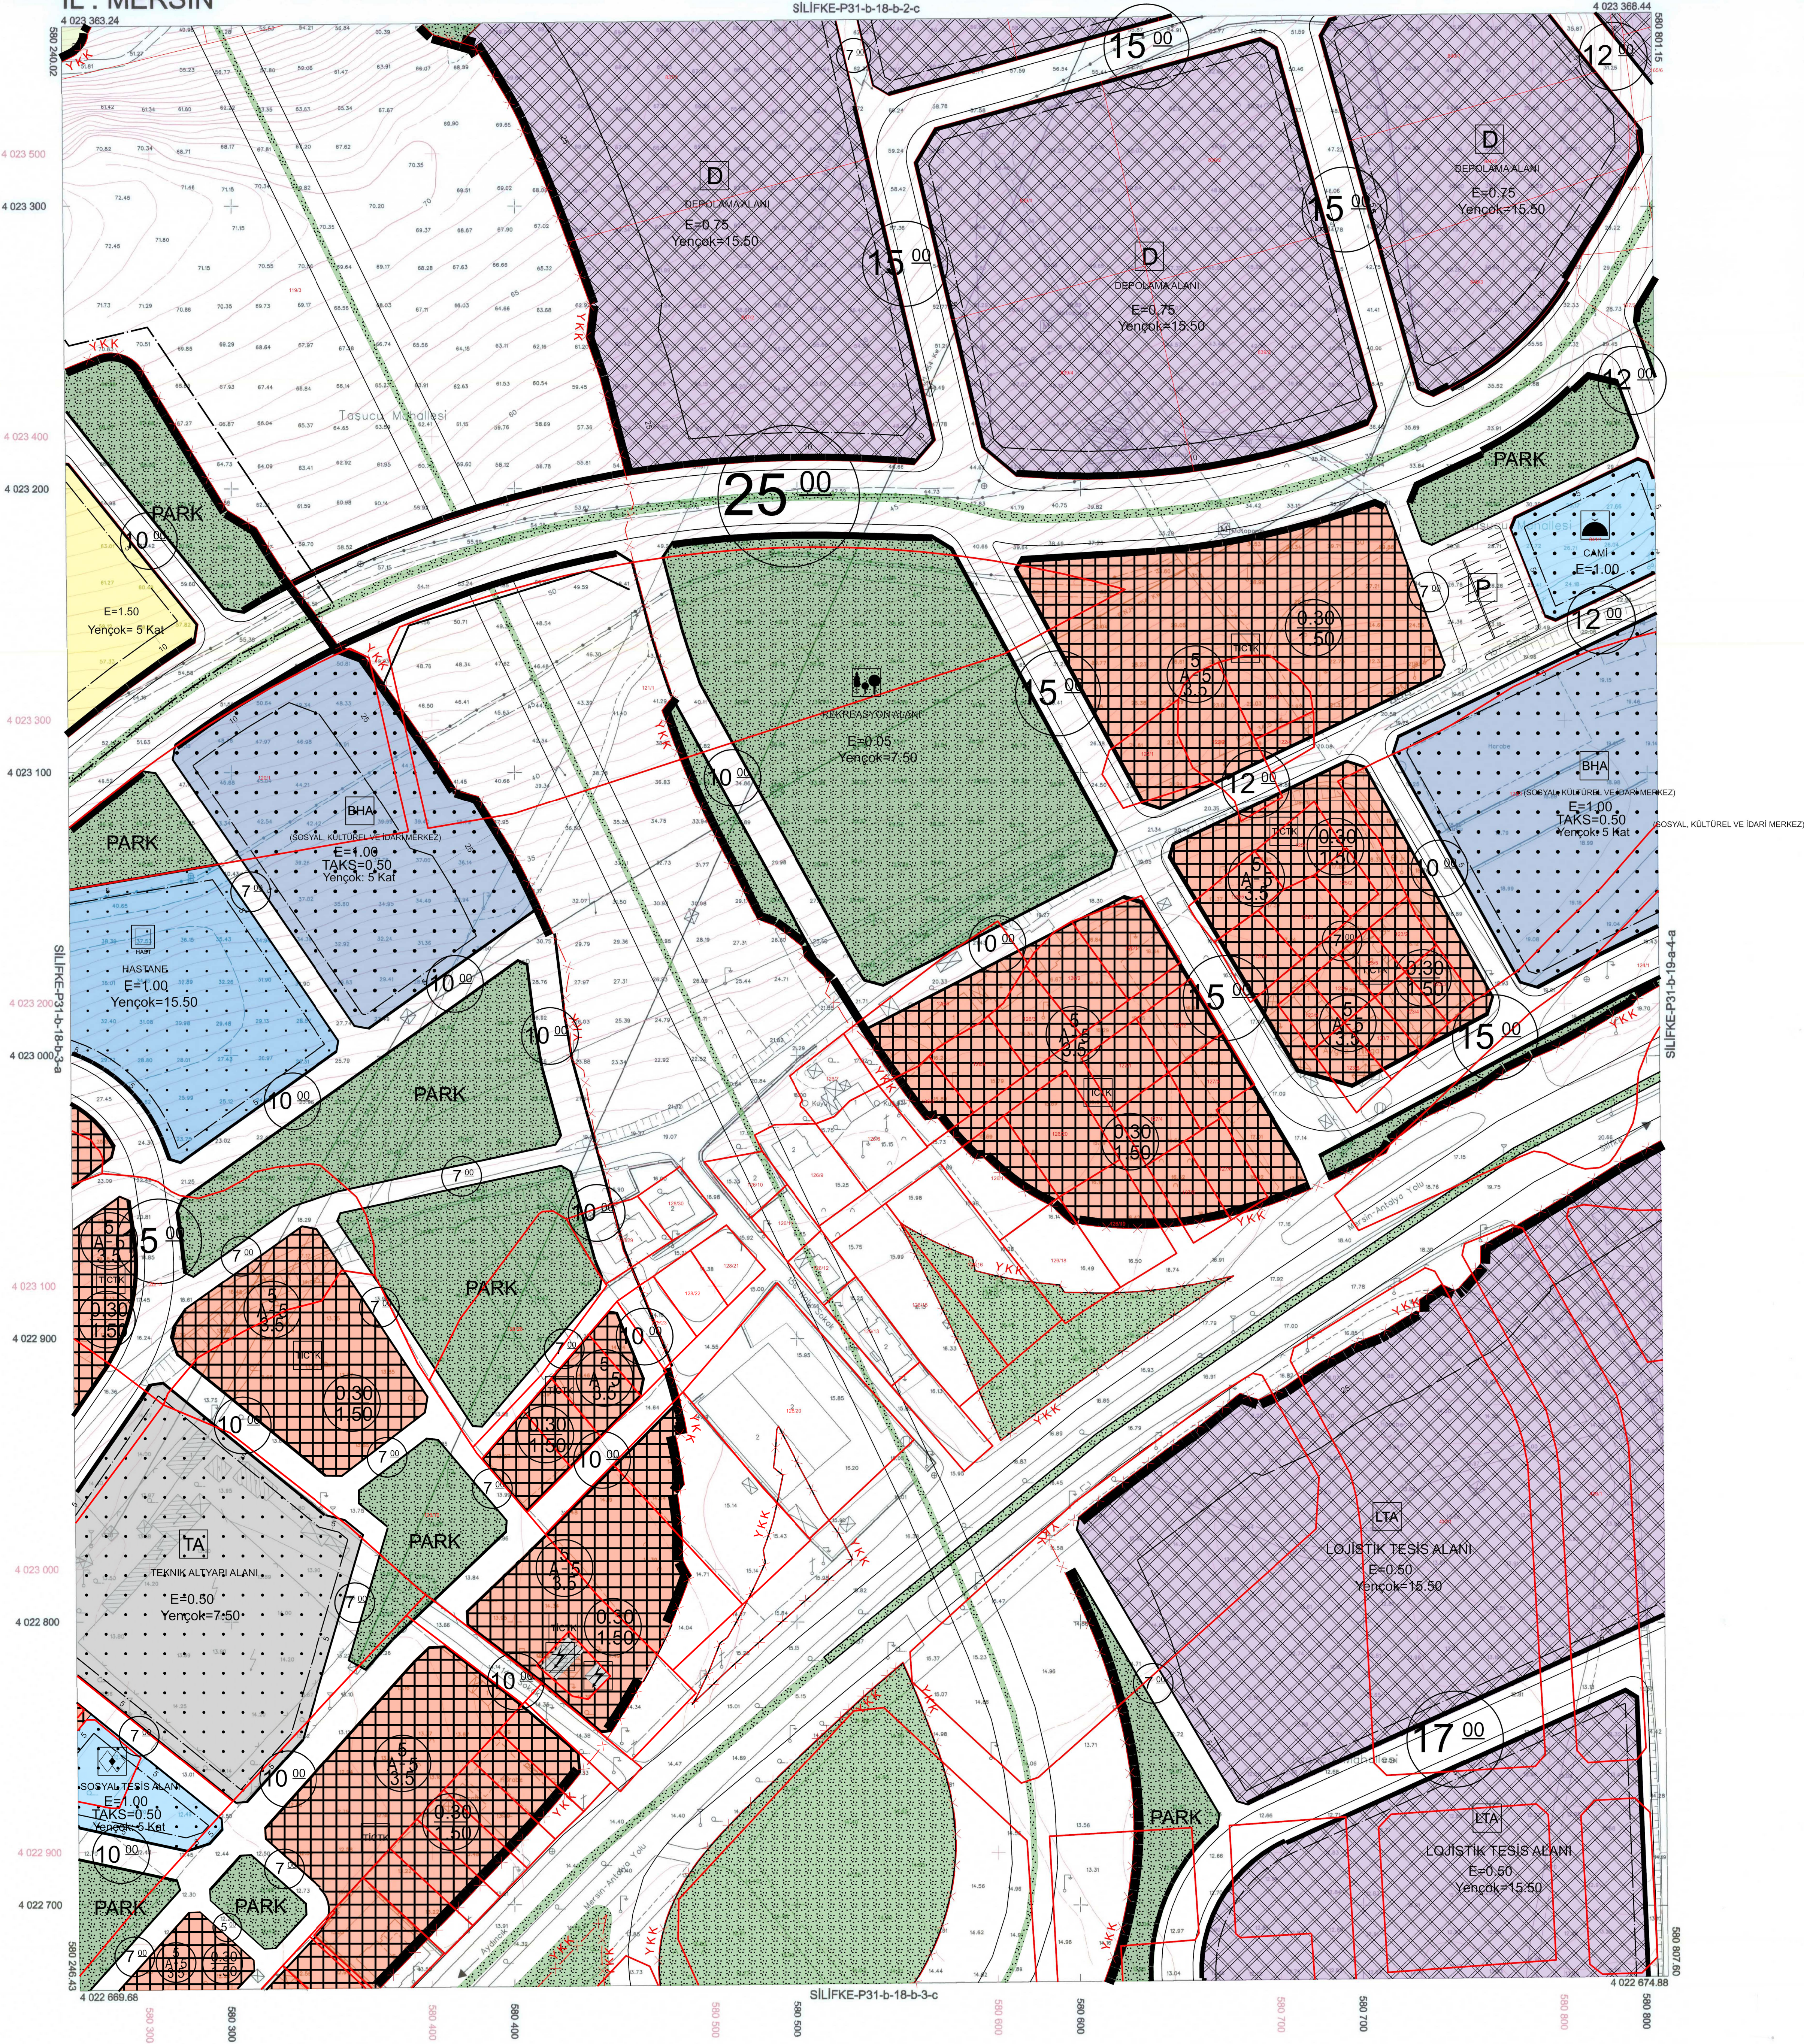

1:1000

| 11 | 12 | 13 | 14 | 15 | 16 | 17 | 18 | 19 | 20 | 21 | 22 | 23 | 24 | 25 | 26 | 27 | 28 | 29 | 30 | 31 |
|----|----|----|----|----|----|----|----|----|----|----|----|----|----|----|----|----|----|----|----|----|
| 01 | 02 | 03 | 04 | 05 | 06 | 07 | 08 | 09 | 10 | 11 | 12 | 13 | 14 | 15 | 16 | 17 | 18 | 19 | 20 | 21 |
| 22 | 23 | 24 | 25 | 26 | 27 | 28 | 29 | 30 | 31 | 32 | 33 | 34 | 35 | 36 | 37 | 38 | 39 | 40 | 41 | 42 |

Koordinatlar ve pfta bölümlemesi en son güncellenmiş TUTGA'ya bağlı 2005.0 epejünde, GRS80 elipsoidal ve Transversal Mercator (TM) izdüşümünde, düzenlenmiştir. Nisan 2018 tarihinde çekilen renkli hava fotoğraflarından üretilmiştir. Yapılar Şekil çizimleriyle gösterilmiştir. Etyükseklik değeri aralığı 5 metredir. Yüklendiği firma: ER-EME MÜHENDİSLİK MÜŞ. TİC. VE SAN. LTD. ŞTİ.

Proje Yöneticisi  
Metin EREL  
Harita Mühendisi

Özge YILDIRIM  
Harita Teknikeri

M. Ömer SEVİNDİ  
Harita Kadastro Şefi

KONTROL  
Beyhan YÖRE  
Harita Şube Müdürü V.

Muhammed SOLAK  
İmar ve Şehircilik Dalı Bşk.

Mersin iline ait fotogrametrik yöntemle üretilen 1/1000 ölçekli sayısal halihazır harita 3194 Sayılı İmar Kanununun 7/a maddesine göre  
**ONAYLANDI!**  
26.02.2019  
Harita Şube Başkanı  
Genel Sekreter Yardımcısı