


SİLİFKE-P31-b-18-b-4-b


İL : MERSİN

SİLİFKE-P31-b-18-b-1-c

4 023 352.07

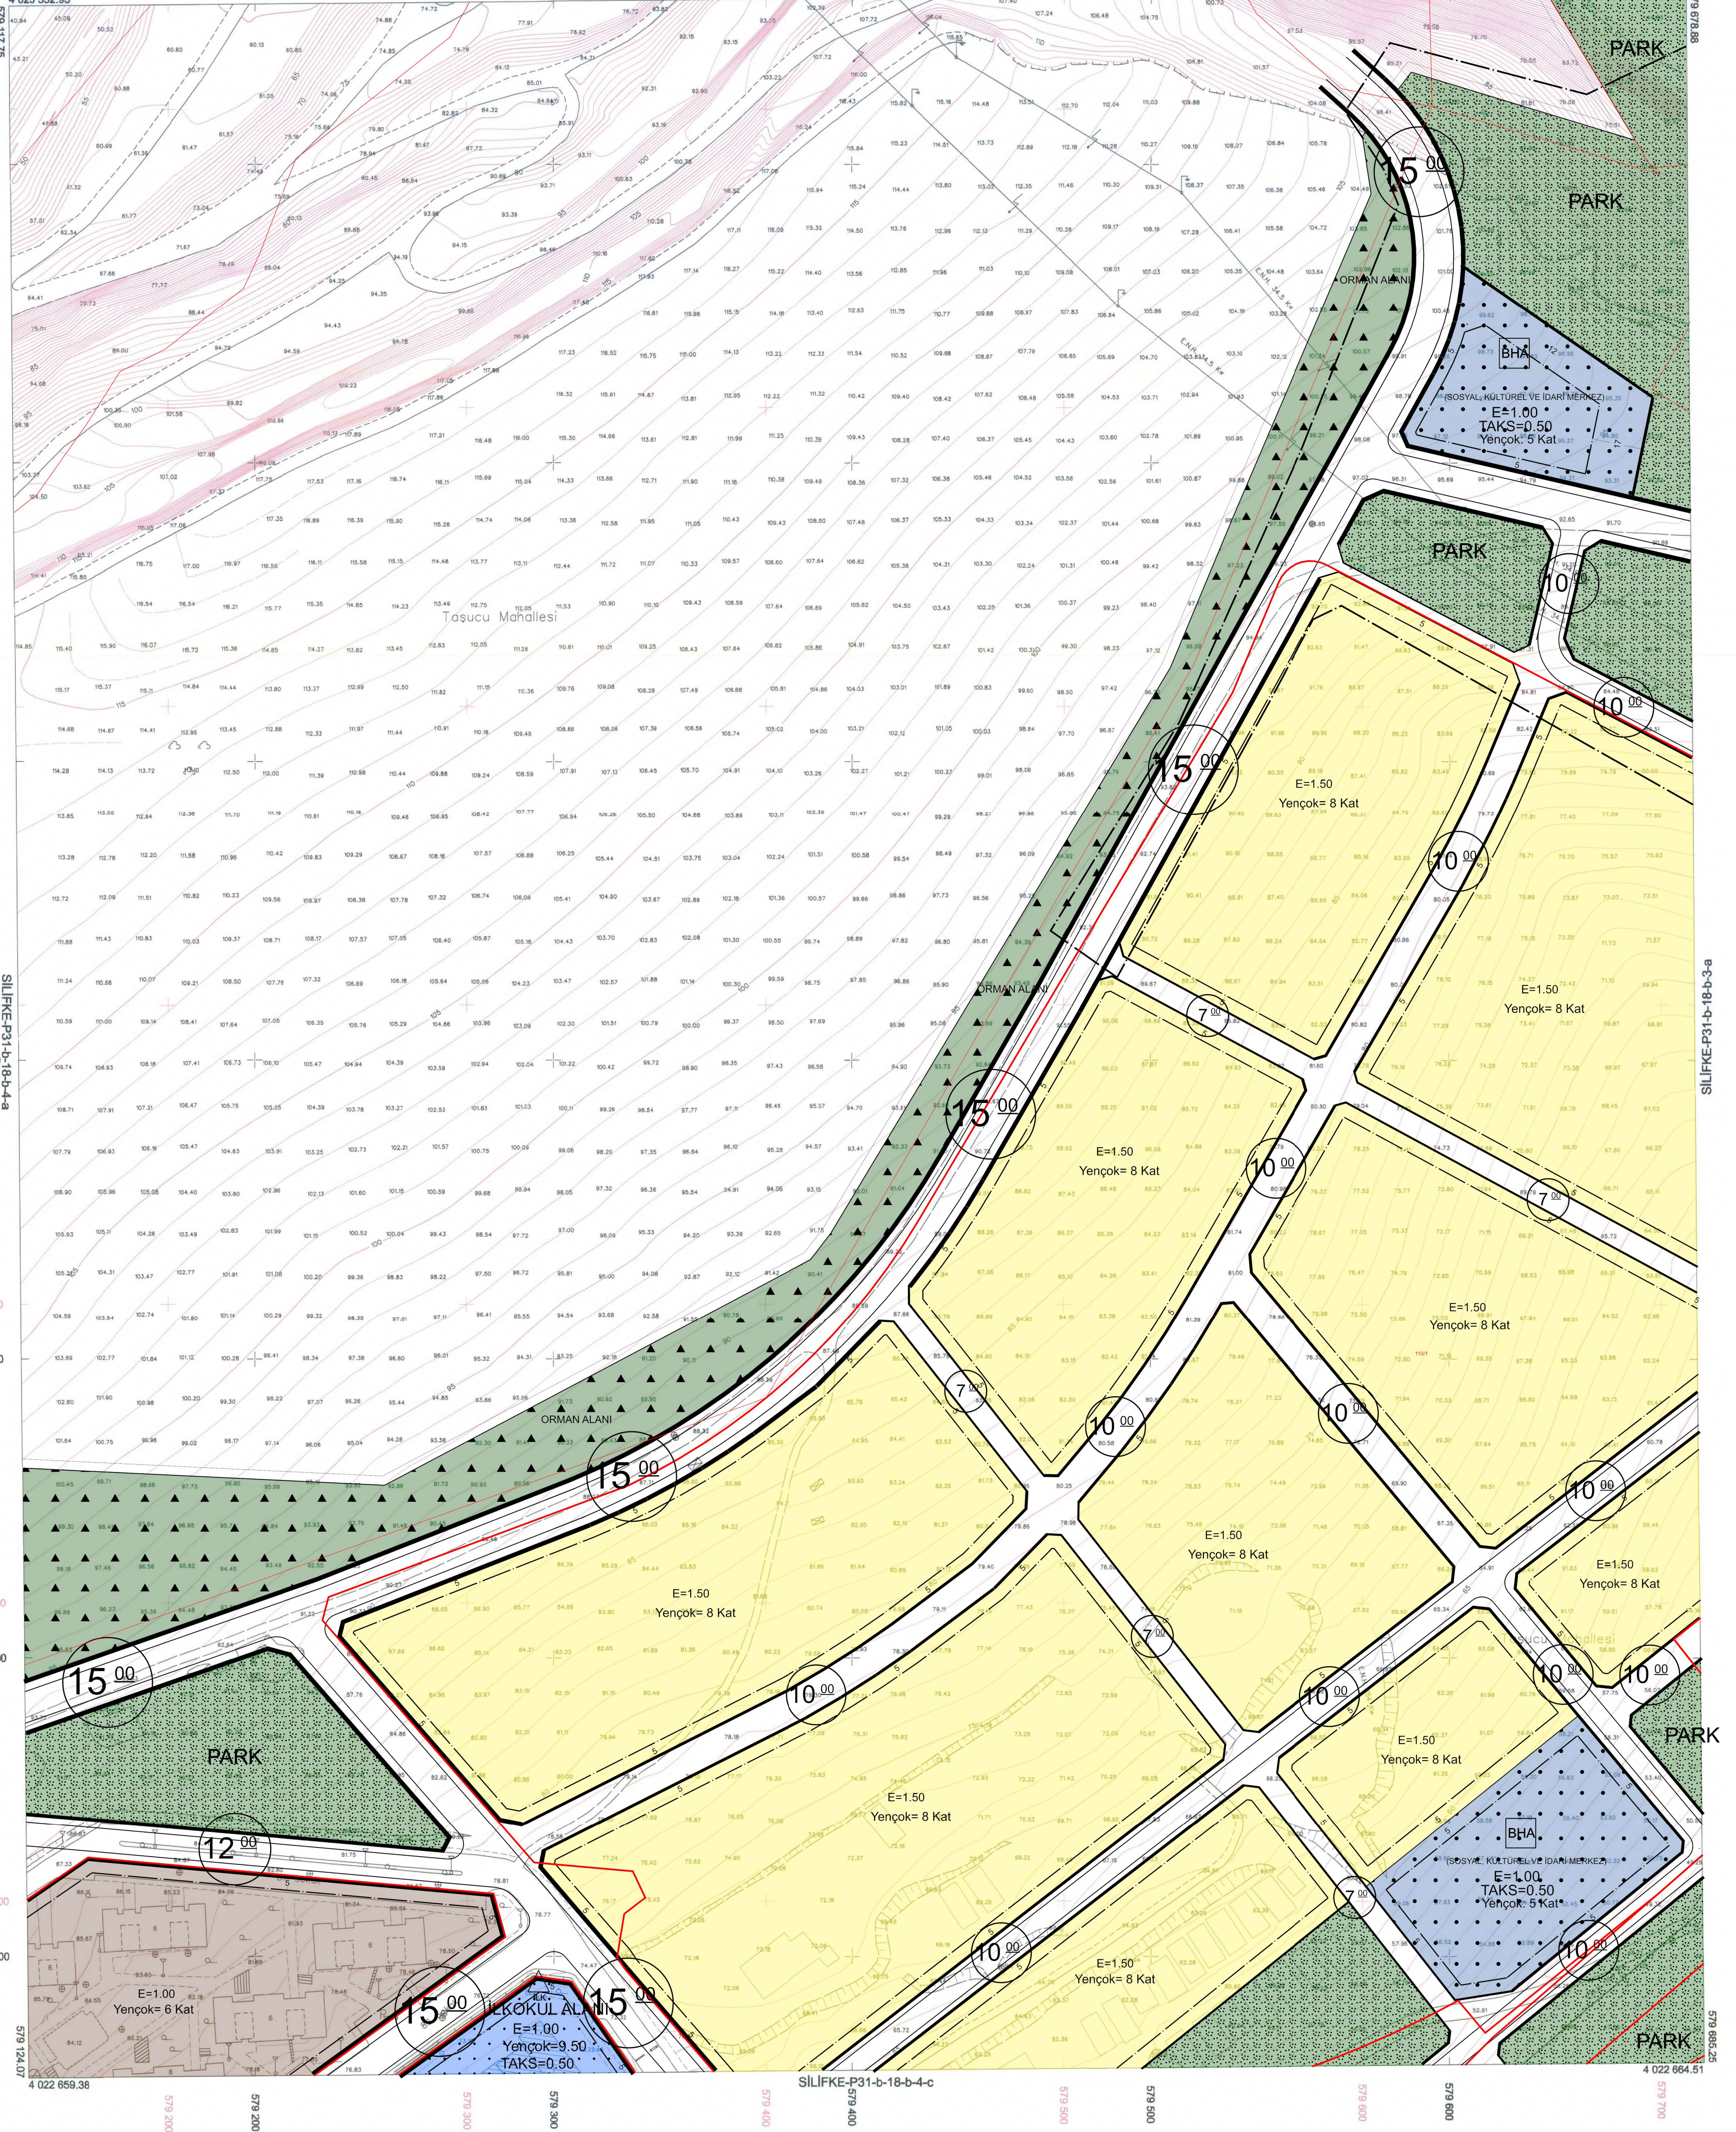

1:1000

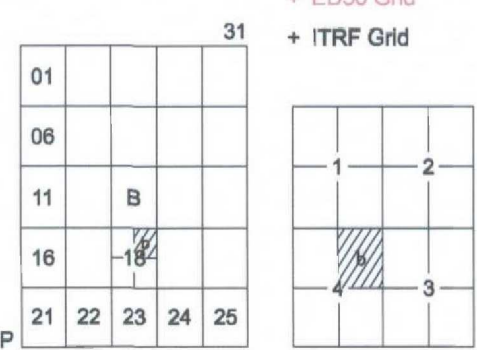

Koordinatlar ve pafta bölünmesi
en son güncellenmiş TUGAY'a bağlı
2005.0 epejünde, GRS80 elipsoid ve
Transversal Mercator (TM) izdüşümünde,
düzenlenmiştir.
Nisan 2016 tarihinde çekilen renkli hava
fotoğraflarından üretilmiştir.
Yapılar Saçak çizgileriyle gösterilmiştir.
Epyükseklik eğrisi aralığı 5 metredir.
Yüklenici firma: ER-ME MÜHENDİSLİK
MÜŞ.TİC.VE SAN.LTD.ŞTİ.

Proje Yöneticisi
Metin EREL
Harita Mühendisi

Özgür YILDIRIM
Harita Teknikeri

M. Lütfü SEVİNDİ
Harita Kadastre Şefi

KONTROL

Beyhan KÖRE
Harita Şube Müdürü V.

Mustafa SOLAK
İmar ve Şehircilik Dal. Bşk.

Mersin İline ait fotogrametrik yöntemle üretilen
1/1000 ölçekli sayısal halihazır harita
3194 Sayılı İmar Kanununun 7/a maddesine göre

ONAYLANDI
26.02.2019

İ.Ç.İ.
İMAR VE ŞEHİRCİLİK GENEL MÜDÜRLÜĞÜ
Genel Sekreter Yardımcısı