

PAFTA ANAHTARI
O30C14A

PLANIN İSMİ	MERSİN İLİ MUT İLÇESİ DEVECİ MAHALLESİ 1 NOLU GECEKONU ÖNLEME BÖLGESİ 1/5.000 ÖLÇEKLİ NAZIM İMAR PLANI DEĞİŞİKLİĞİ	1/5.000
NAZIM İMAR PLANI DEĞİŞİKLİĞİ PLAN PAFTASI	ADLI-SOYADI	İMZA
EKON İMAR PLANLAMA MERSİN DANIŞMAN İNŞ. SAN. TİC. LTD. ŞTİ.	PLANLAMA EKİBİ	SAHİN KAYNAR A KARNE PLAN MÜELLİFİ
GEÇİCİ GAYRİMENKUL DEĞERLEME A.Ş.	UZMAN	DEMET ÇELEN GÖK
	PROJE KOORDİNATÖRÜ	BEYZA NUR OÇAL
	PROJE KOORDİNATÖRÜ	YASİN ERSÖZ
	PLANLAMA ŞEFİ	AHMET HAKAN BİÇKİCİ
	PLANLAMA MÜDÜR YARDIMCISI	MUHAMMET BÜLBÜL

MERSİN İLİ MUT İLÇESİ DEVECİ MAHALLESİ
1 NOLU GECEKONU ÖNLEME BÖLGESİ
1/5.000 ÖLÇEKLİ NAZIM İMAR PLANI DEĞİŞİKLİĞİ

FATMA ÇIPLAK TÜRKER
ŞEHİR PLANCISI

MUSTAFA TÜRKER
ŞEHİR MÜDÜRÜ

AHMET FAZİL ULUEREN
KENTSEL YENİLEME DANIŞMANI


Plan İşlem No: NİP-331091093
Ölçek: 1/5.000

Mersin İli Mut İlçesi Deveci Mahallesi 1 Nolu Gecekondu Önleme Bölgesi 1/5.000 Ölçekli Nazım İmar Planı Değişikliği'ne ilişkin hazırlanan 1- paftalık 1/5.000 Ölçekli Nazım İmar Planı Değişikliği incelendi. Başkanlık Makamı'nın 16.04.2025 tarihli ve 812779 sayılı Oluru ile 775 sayılı Gecekondu Kanunu'nun 19 ve Gecekondu Uygulama Yönetmeliği'nin 59 uncu maddeleri uyarınca onandı.

ÇEVRE, ŞEHİRCİLİK VE İKLİM DEĞİŞİKLİĞİ BAKANLIĞI
Toplu Konut İdaresi Başkanlığı

DURSUN BAŞTÜRK
BAŞKAN YARDIMCISI

01					
06					
11					
16					
21					
26					
31					

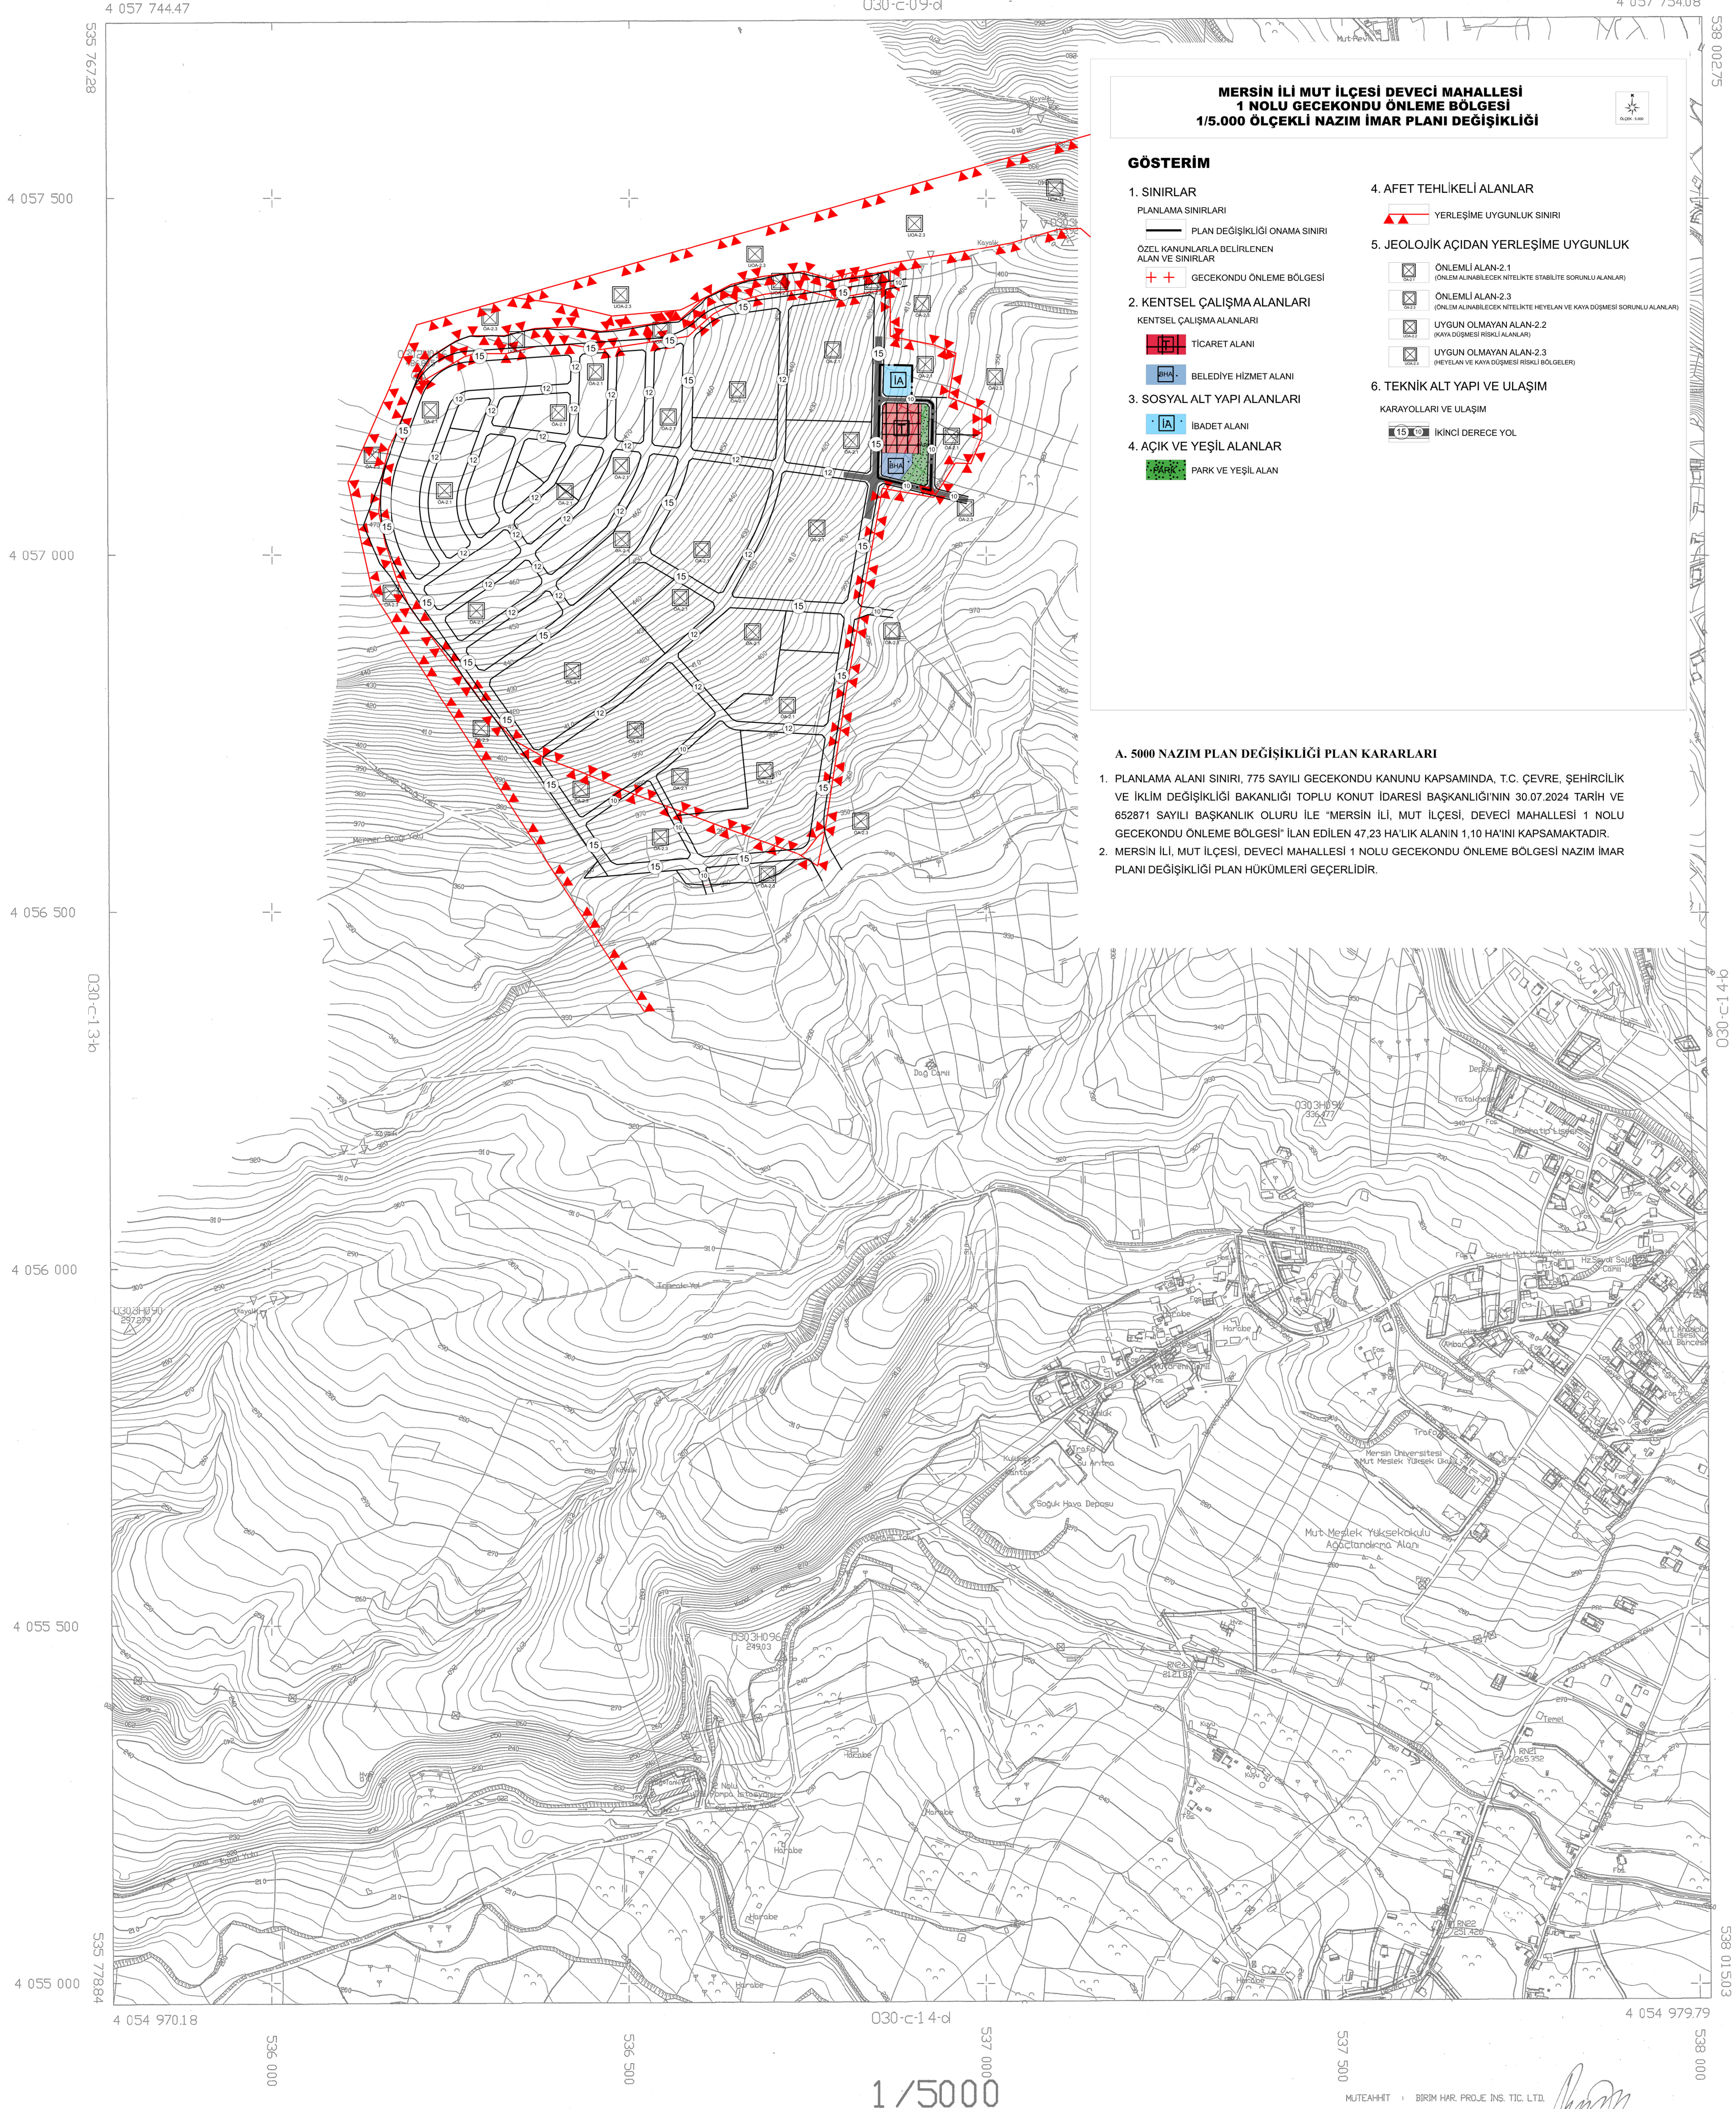

İTDF 96 KODSINAT SİSTEMLERİ 1/5000
EPİGRAMA MUTİ BİRD HARE PROJE İNG. TİC. LTD. ŞTİ. HARİTADAN YARILAN 1/5000
HALİHAZIR HARİTA ÖNÜMLÜ
20 /03/2007



İLER BAKANISI
A. BODAN TIRYAKI
HARİTA DANIŞMANI B. Y.

MUT
(MERSİN)
030-c-1 4-a