



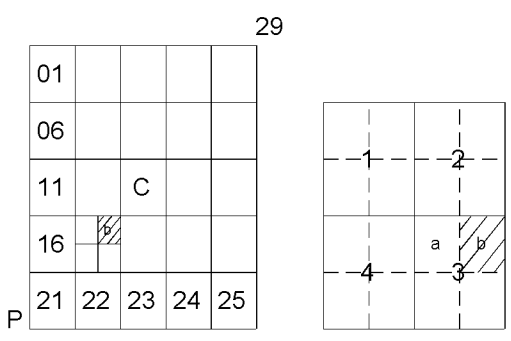

Mersin
(Anamur-Bahçe)
P29-c-17-b-3-b

P29-c-17-b-2-c

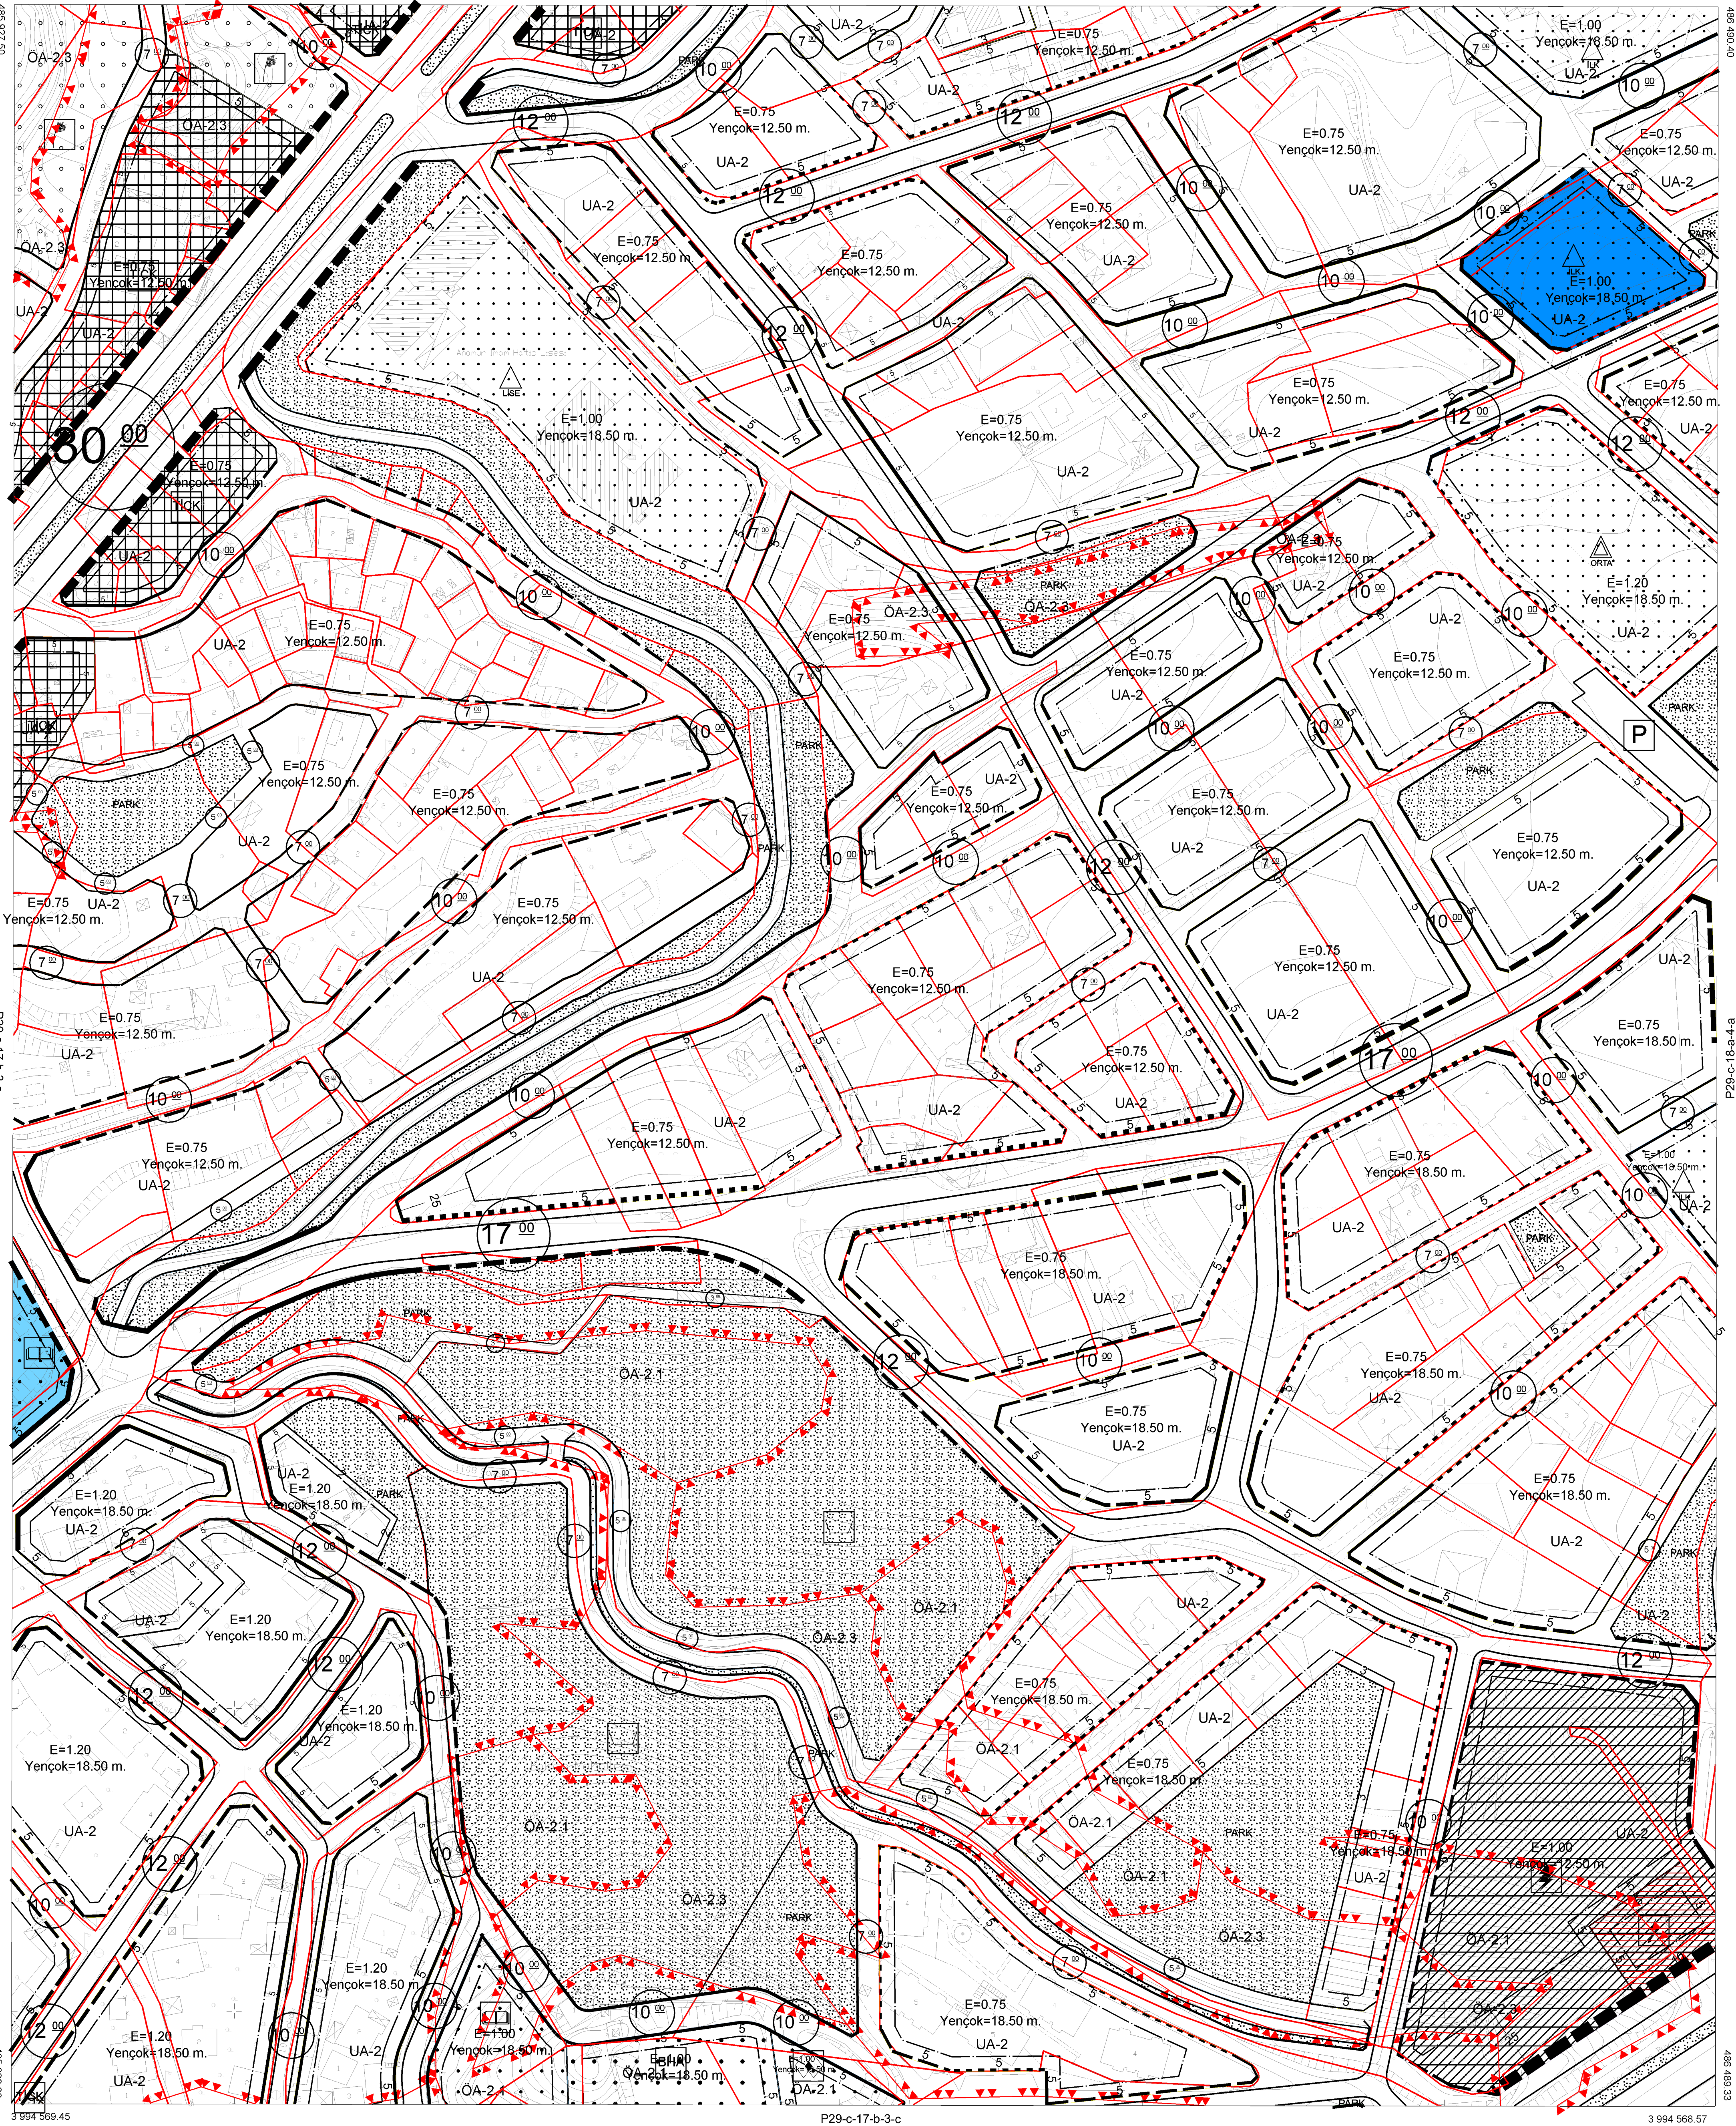

1/1000

Koordinatlar ve pafta bölünmesi
son son güncellenmiş TUTGA'ya bağlı
2005.0 epeğinde, GRS80 elipsoidi ve
Transversal Mercator (TM) izdüşümünde
düzenlenmiştir.
Nisan 2018 tarihinde çekilen renkli hava
fotoğraflarından oluşturulmuştur.
Yapılar Sayısı çizgileriyle gösterilmiştir.
Eyaletçilik eğrisi aralığı 1 metredir.
Yüklenici firma: ER-NE MÜHENDİSLİK
MÜH. TİC. VE SAN. LTD. ŞTİ.

Proje Yöneticisi
Metin EREL
Harita Mühendisi

Özgür YILDIRIM
Harita Teknikeri

M. Lütfü SEVİNDİ
Harita Kadastro Şefi

KONTROL
Beyhan TÖRE
Harita Şube Müdürü V.

Mustafa SOLAK
İmar ve Şehircilik Dal. Bşk.



Mersin-P29-c-17-b-3-b
(Anamur-Bahçe)