

01									29
06									
11			C						
16			1/2						
P	21	22	23	24	25				

Anamur


(Mersin)

P29-c-17-b

P29-c-12-c

3 996 652.84

3 996 649.08

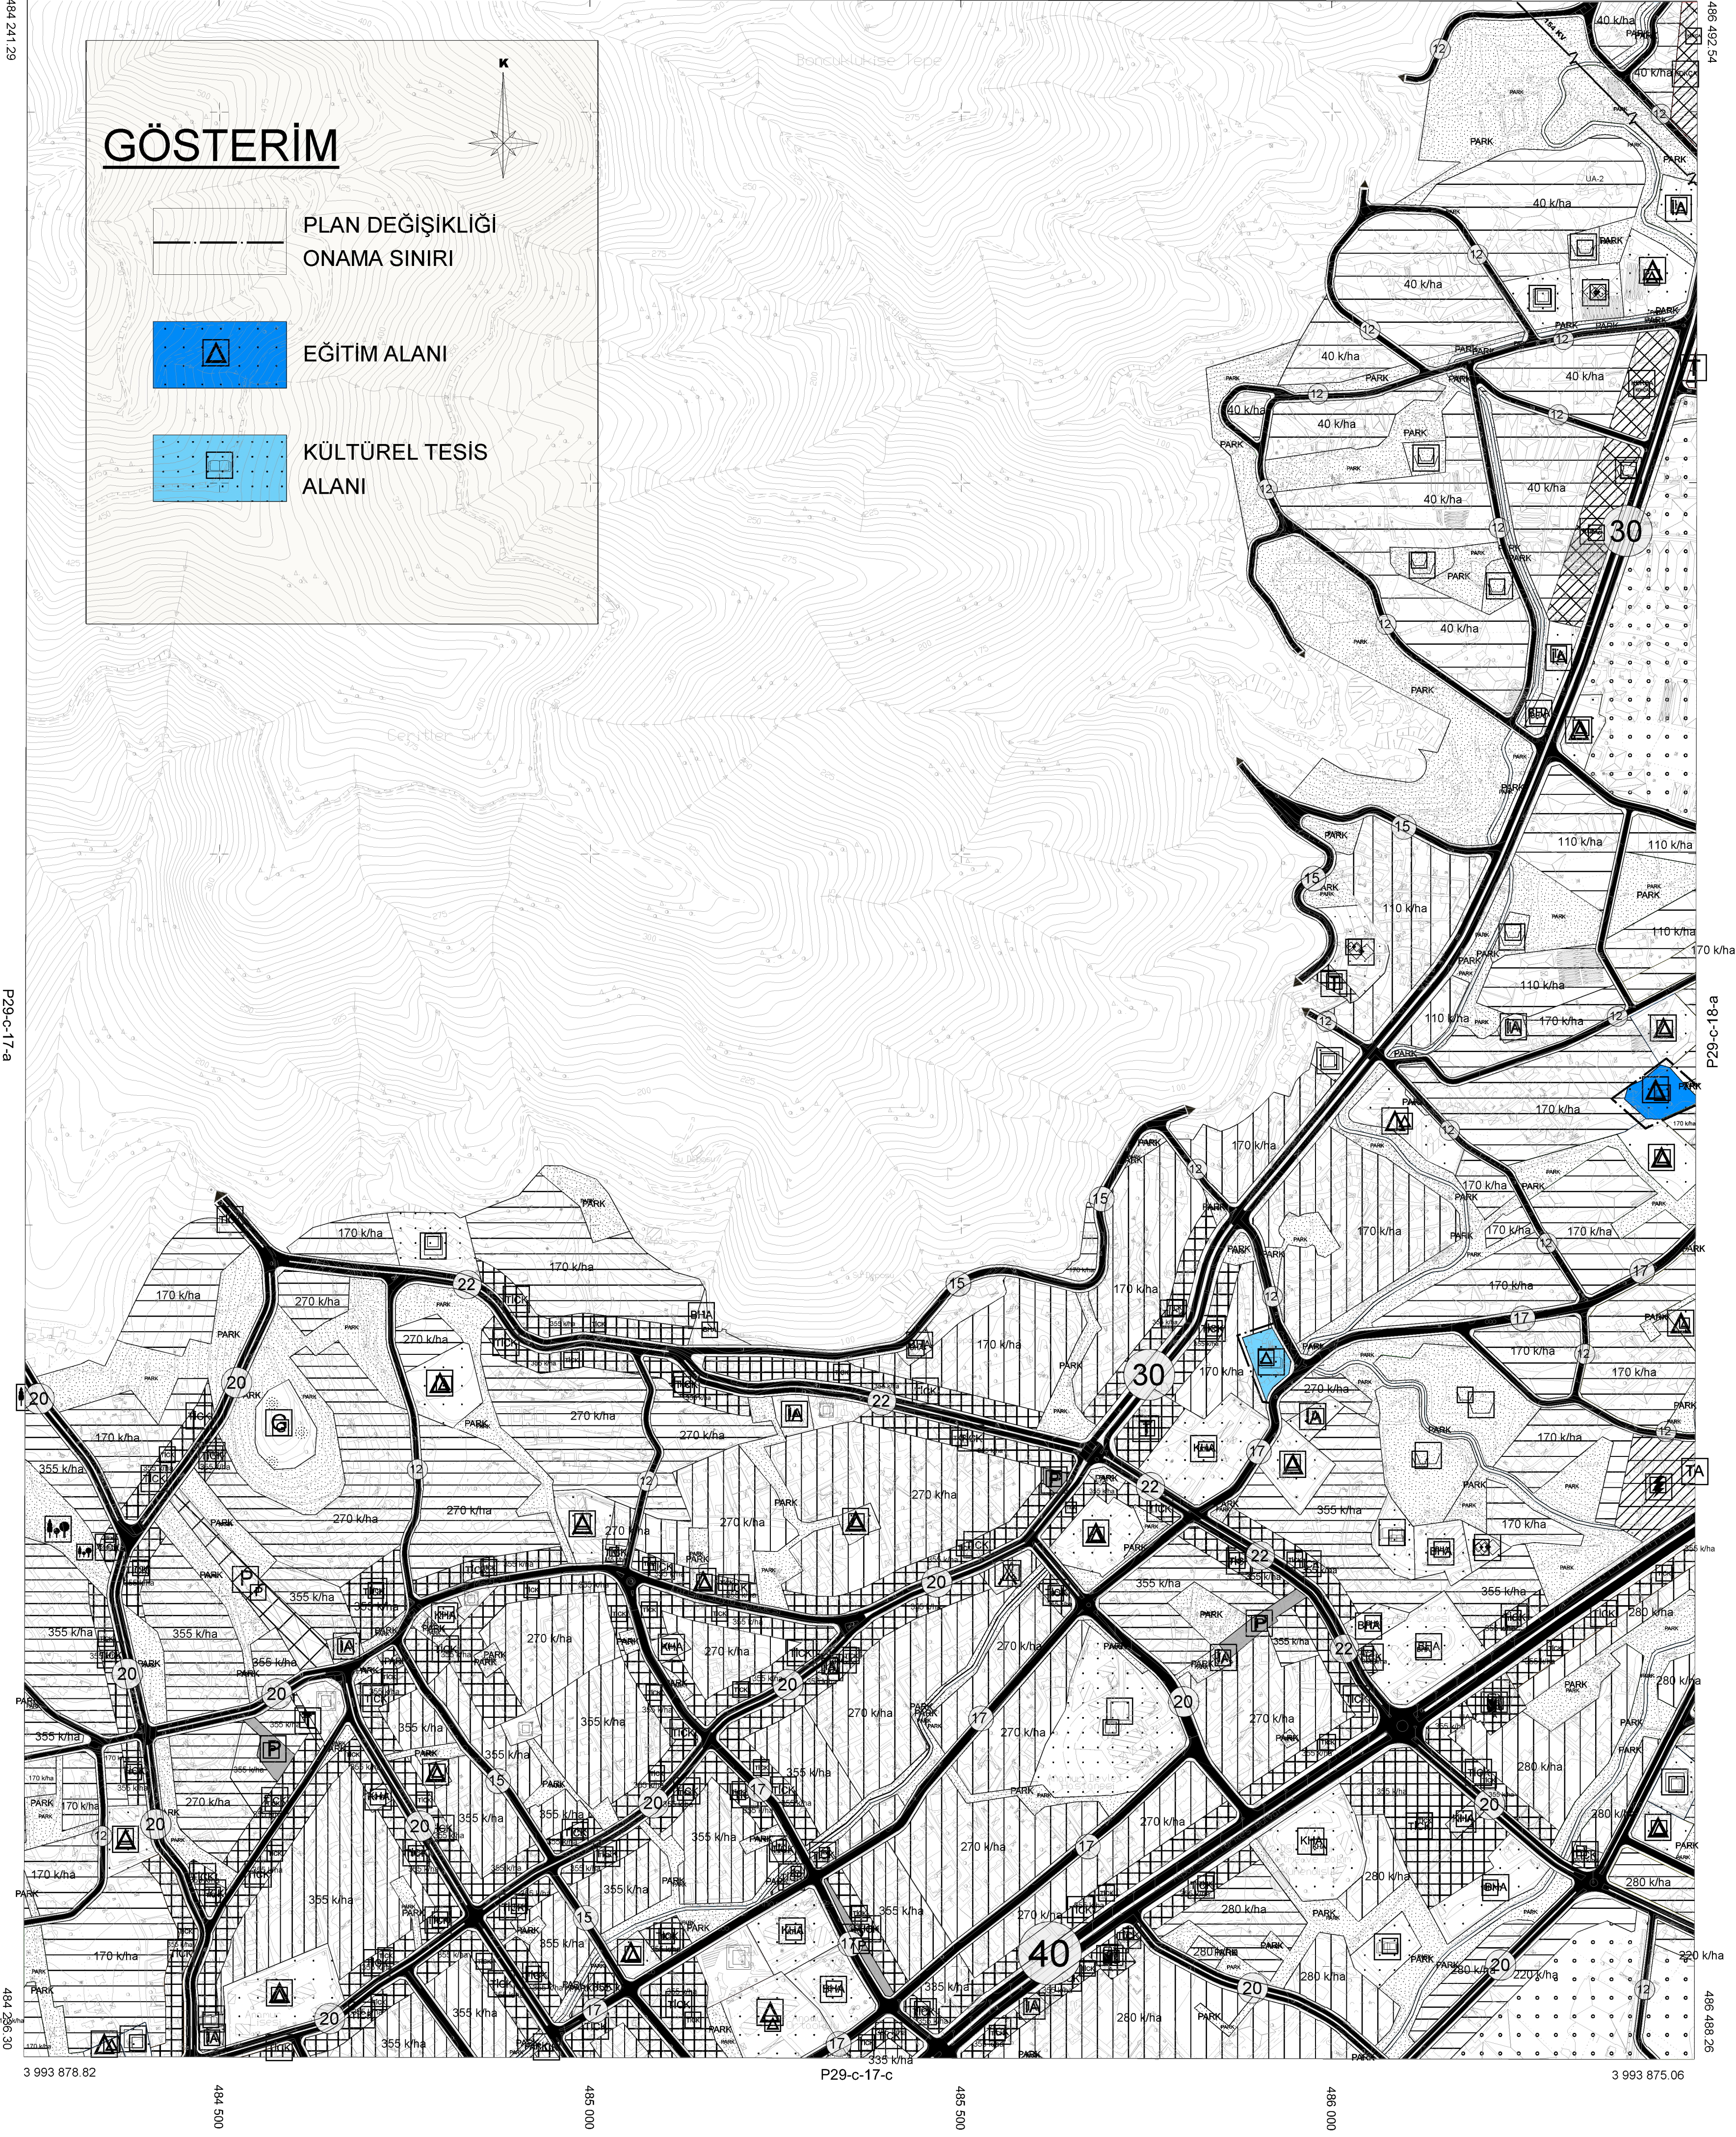

Anamur-P29-c-17-b
(Mersin)

1:5000		Mersin iline ait fotogrametrik yöntemle üretilen 1/5000 ölçekli sayısal halihazır harita 3194 Sayılı İmar Kanununun 7/a maddesine göre ONAYLANDI 23.07.2018 Hakan DOBAROĞLU Baleceye Başkan a. Genel Sekreter Yardımcısı	
Koordinatlar ve pafta bölünmesi en son güncellenmiş TUTGA'ya bağlı 2006.0 epojunda, GRS80 elipsoidi ve Transversal Mercator (TM) izdöğümünde, düzenlenmiştir. Temmuz 2015 tarihinde çekilen renkli hava fotoğraflarından üretilmiştir. Yapılar Sayak çizgileriyle gösterilmiştir. Eşyükselik eğrisi aralığı 5 metredir. Yüklenici firma: ER-ME MÜHENDİSLİK MÜŞ.TİC.VE SAN.LTD.ŞTİ.	Proje Yöneticisi Metin EREL Harita Mühendisi	KONTROL Ozgür YILDIRIM Harita Teknikeri M. LONİ SEVİNDİ Harita Kadastro Şefi Beyhan TÖRE Harita Şube Müdür V. Mustafa SOLAK İmar ve Şehircilik Dal. Bşk.	