


İL : MERSİN

MERSİN-O33-b-16-d-1-a

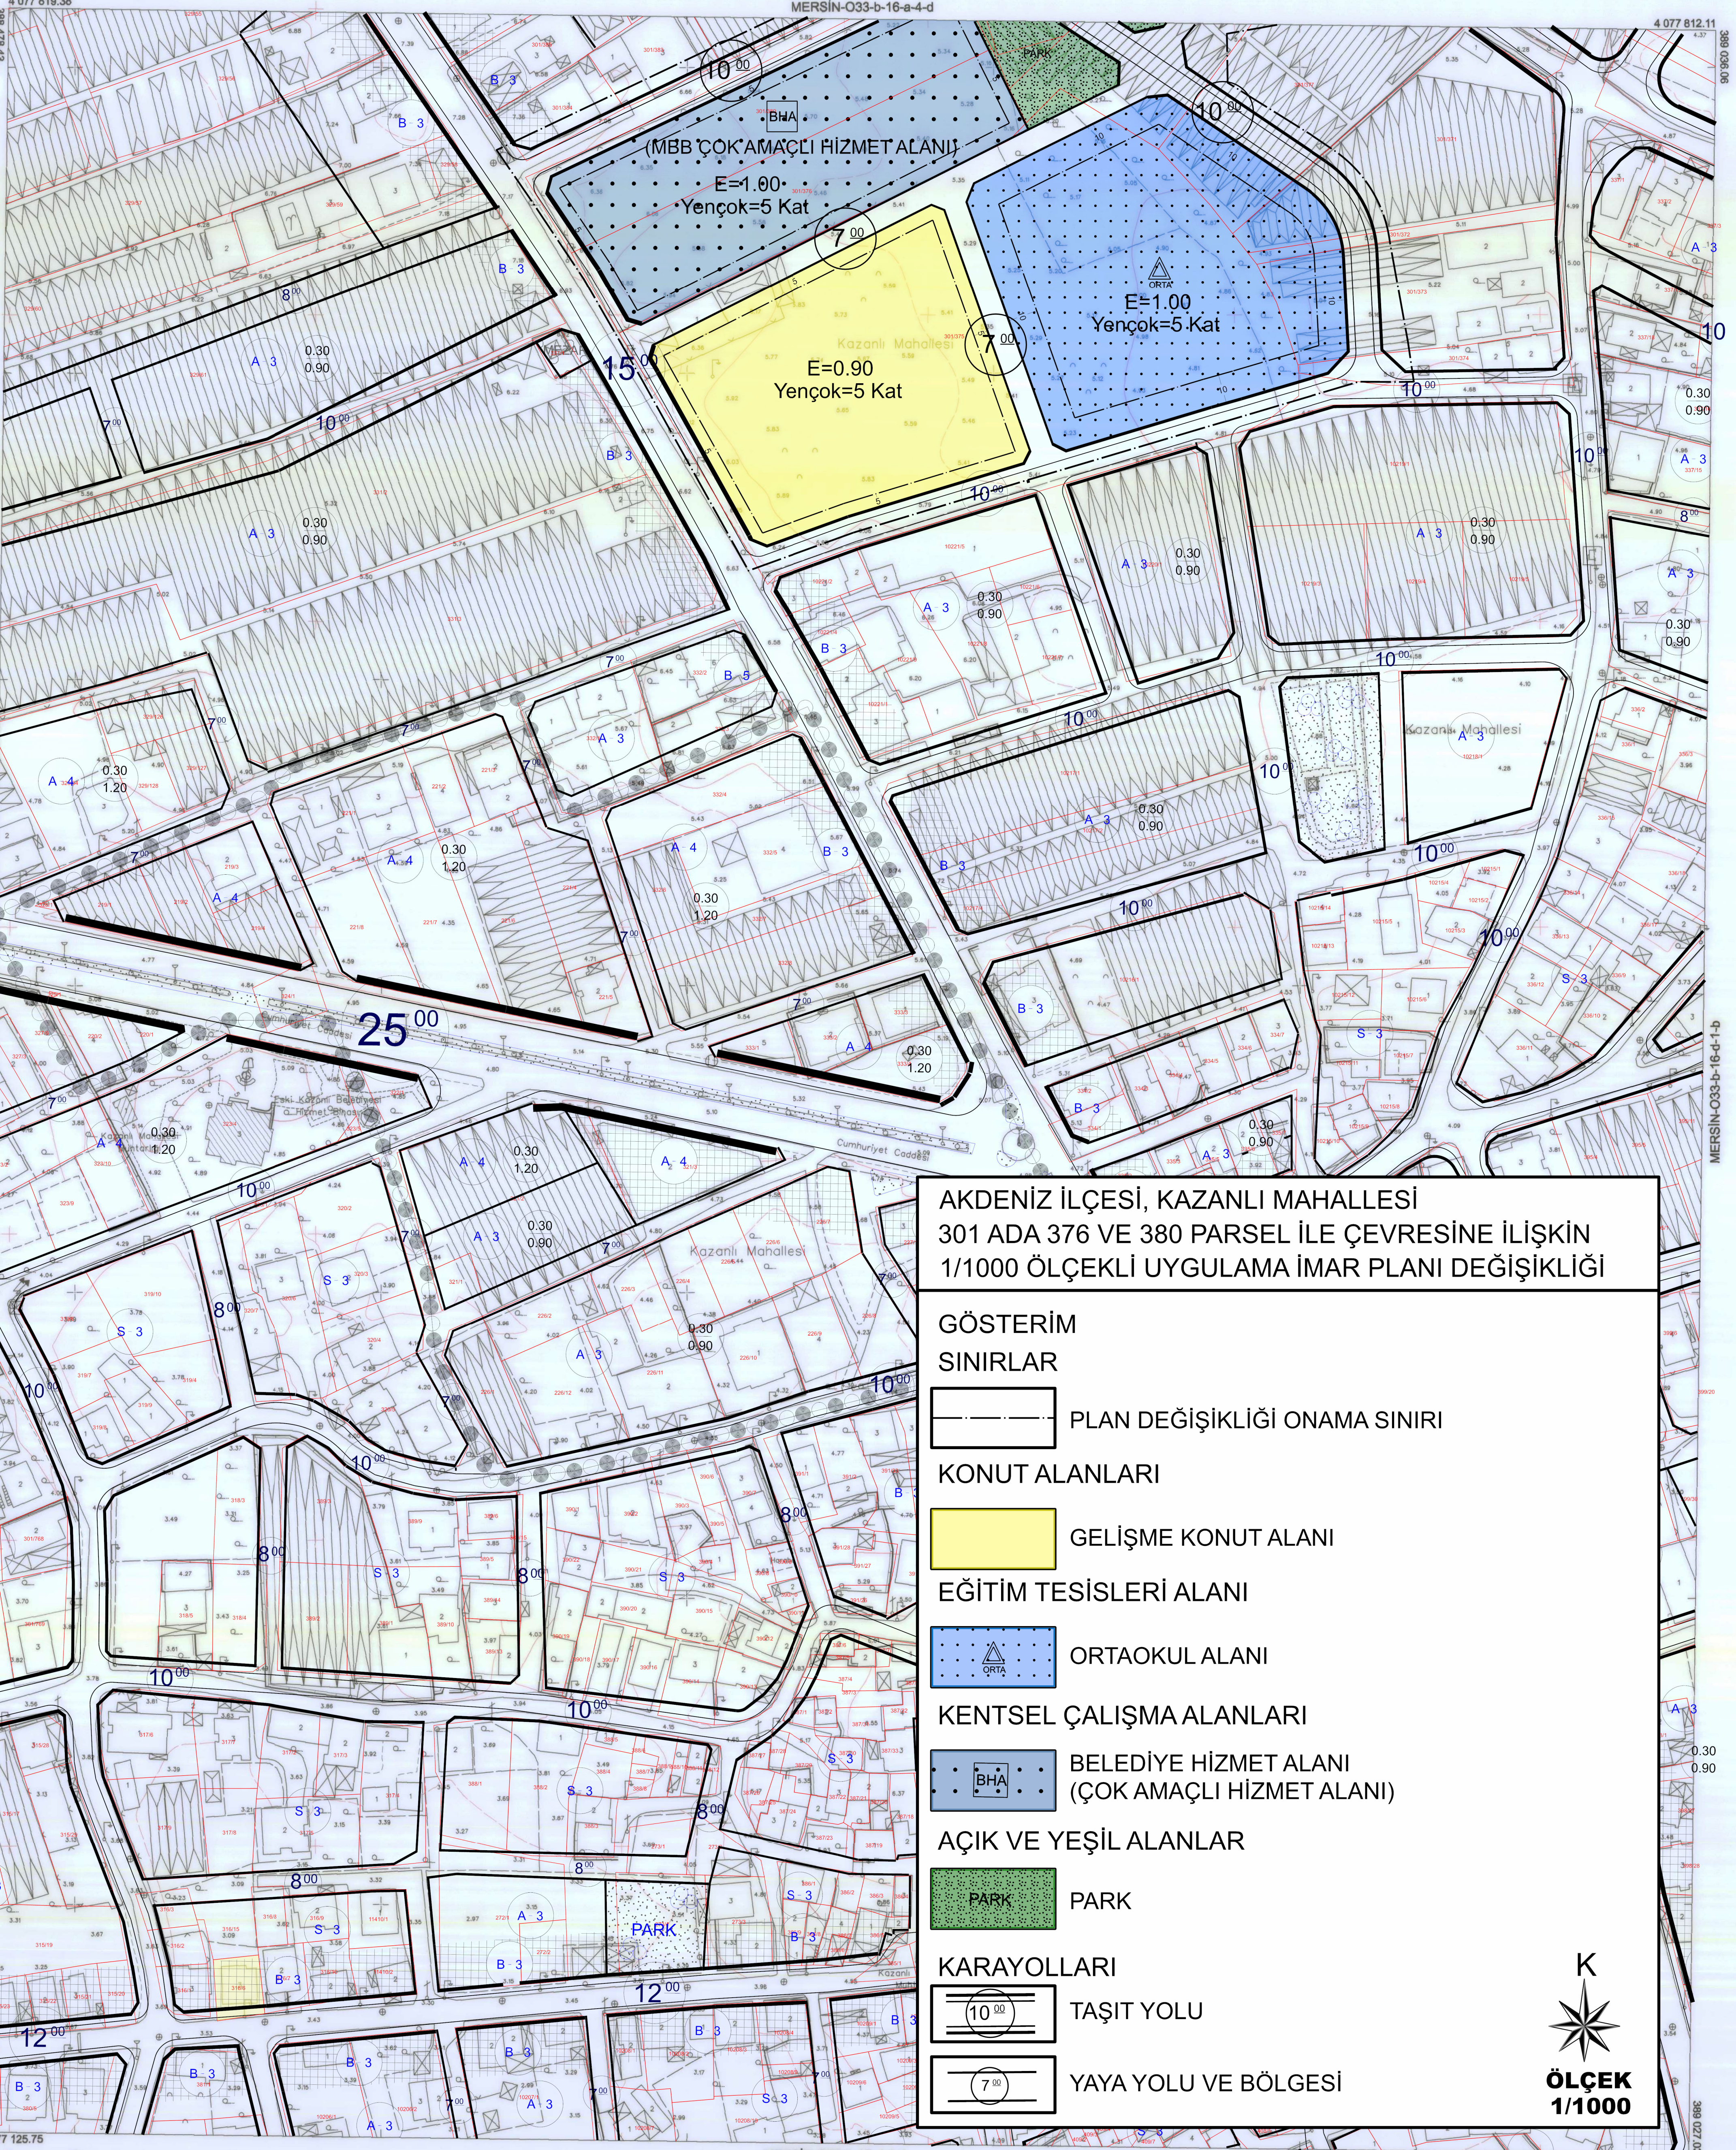

AKDENİZ İLÇESİ, KAZANLI MAHALLESİ
301 ADA 376 VE 380 PARSEL İLE ÇEVRESİNE İLİŞKİN
1/1000 ÖLÇEKLİ UYGULAMA İMAR PLANI DEĞİŞİKLİĞİ

GÖSTERİM

SINIRLAR

PLAN DEĞİŞİKLİĞİ ONAMA SINIRI

KONUT ALANLARI

GELİŞME KONUT ALANI

EĞİTİM TESİSLERİ ALANI

ORTAOKUL ALANI

KENTSEL ÇALIŞMA ALANLARI

BELEDİYE HİZMET ALANI
(ÇOK AMAÇLI HİZMET ALANI)

AÇIK VE YEŞİL ALANLAR

PARK


KARAYOLLARI

TAŞIT YOLU

YAYA YOLU VE BÖLGESİ

K
ÖLÇEK
1/1000

1:1000

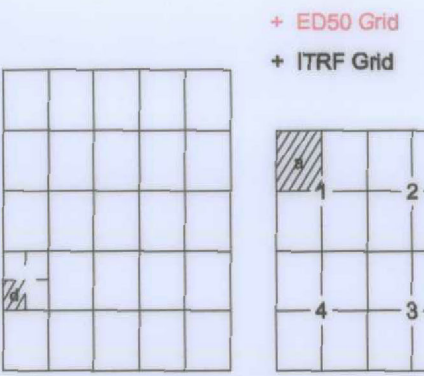

Koordinatlar ve pfta bölünmesi
en son güncellenmiş TUTGA'ya bağlı
2005.0 epochunda, GRS80 elipsoidi ve
Transversal Mercator (TM) izdüşümünde,
düzenlenmiştir.
Mayıs 2018 tarihinde çekilen renkli hava
fotoğraflarından üretilmiştir.
Yapılar Şağak çizgileriyle gösterilmiştir.
Eğiklikler eğri anı; 6 metredir.
Yüklenici firma: ERAME MÜHENDİSLİK
MÜŞTÜCÜ VE SAN. LTD. ŞTİ.

Proje Yöneticisi
Metin EREL
Harita Mühendisi

Zafer KARAĞAÇ
Harita Teknikeri

Ozgür YILDIRIM
Harita Teknikeri

M. LEM SEVİNDİ
Harita Kadastro Şefi

Bayram TÖRE
Harita Şube Müdürü V.

Mustafa SOLAK
İmar ve Şehircilik Dal. Bşk.

Mersin iline ait fotogrametrik yöntemle üretilen
1/1000 ölçekli sayısal halihazır harita
3194 Sayılı İmar Kanununun 7/a maddesine göre
ONAYLANDI
26.7.2019
Haydar Ali ULUSOY
Belediye Başkanı
Genel Sekreter Yardımcısı